

Legende

Anlage 2

Gebäude

 Kirchen/ Denkmäler

Verbotszonen

-  Zone 1: keine festen und virtuellen Stationen/ Ausbringungsorte
-  Zone 2: Sondernutzungsgenehmigung für feste Stationen und Abstimmung von virtuellen Stationen/ Ausbringungsorten
-  Zone 3: Sondernutzungsgenehmigung für feste Stationen und freies Aufstellen von virtuellen Stationen/ Ausbringungsorten
-  Grünanlage: feste Stationen nach Bestimmung/ Abstimmung und keine virtuellen Stationen/ Ausbringungsorte




 		gezeichnet: Jankowski Datum: 16.01.2018	
Fahrradverleihsystem Köln Übersichtskarte Innenstadt			
Bezugsmaßstab: 1:15.000 Blattgröße: 420x590mm Dokumentname: Fahrradverleihsystem Stadt Köln		Sachbearbeiter/in (661/5) Herr Leitow	
Amtsleiter/in (66) gez.	Abteilungsleiter/in (661) gez.	Gruppenleiter/in (661/5) gez.	Sachbearbeiter/in (661/5) Herr Leitow



Parkverbotszone Leihanbieter Fahrrad und Elektro-Tretroller

Freihaltung der Rettungs- und Evakuierungsflächen im Domumfeld

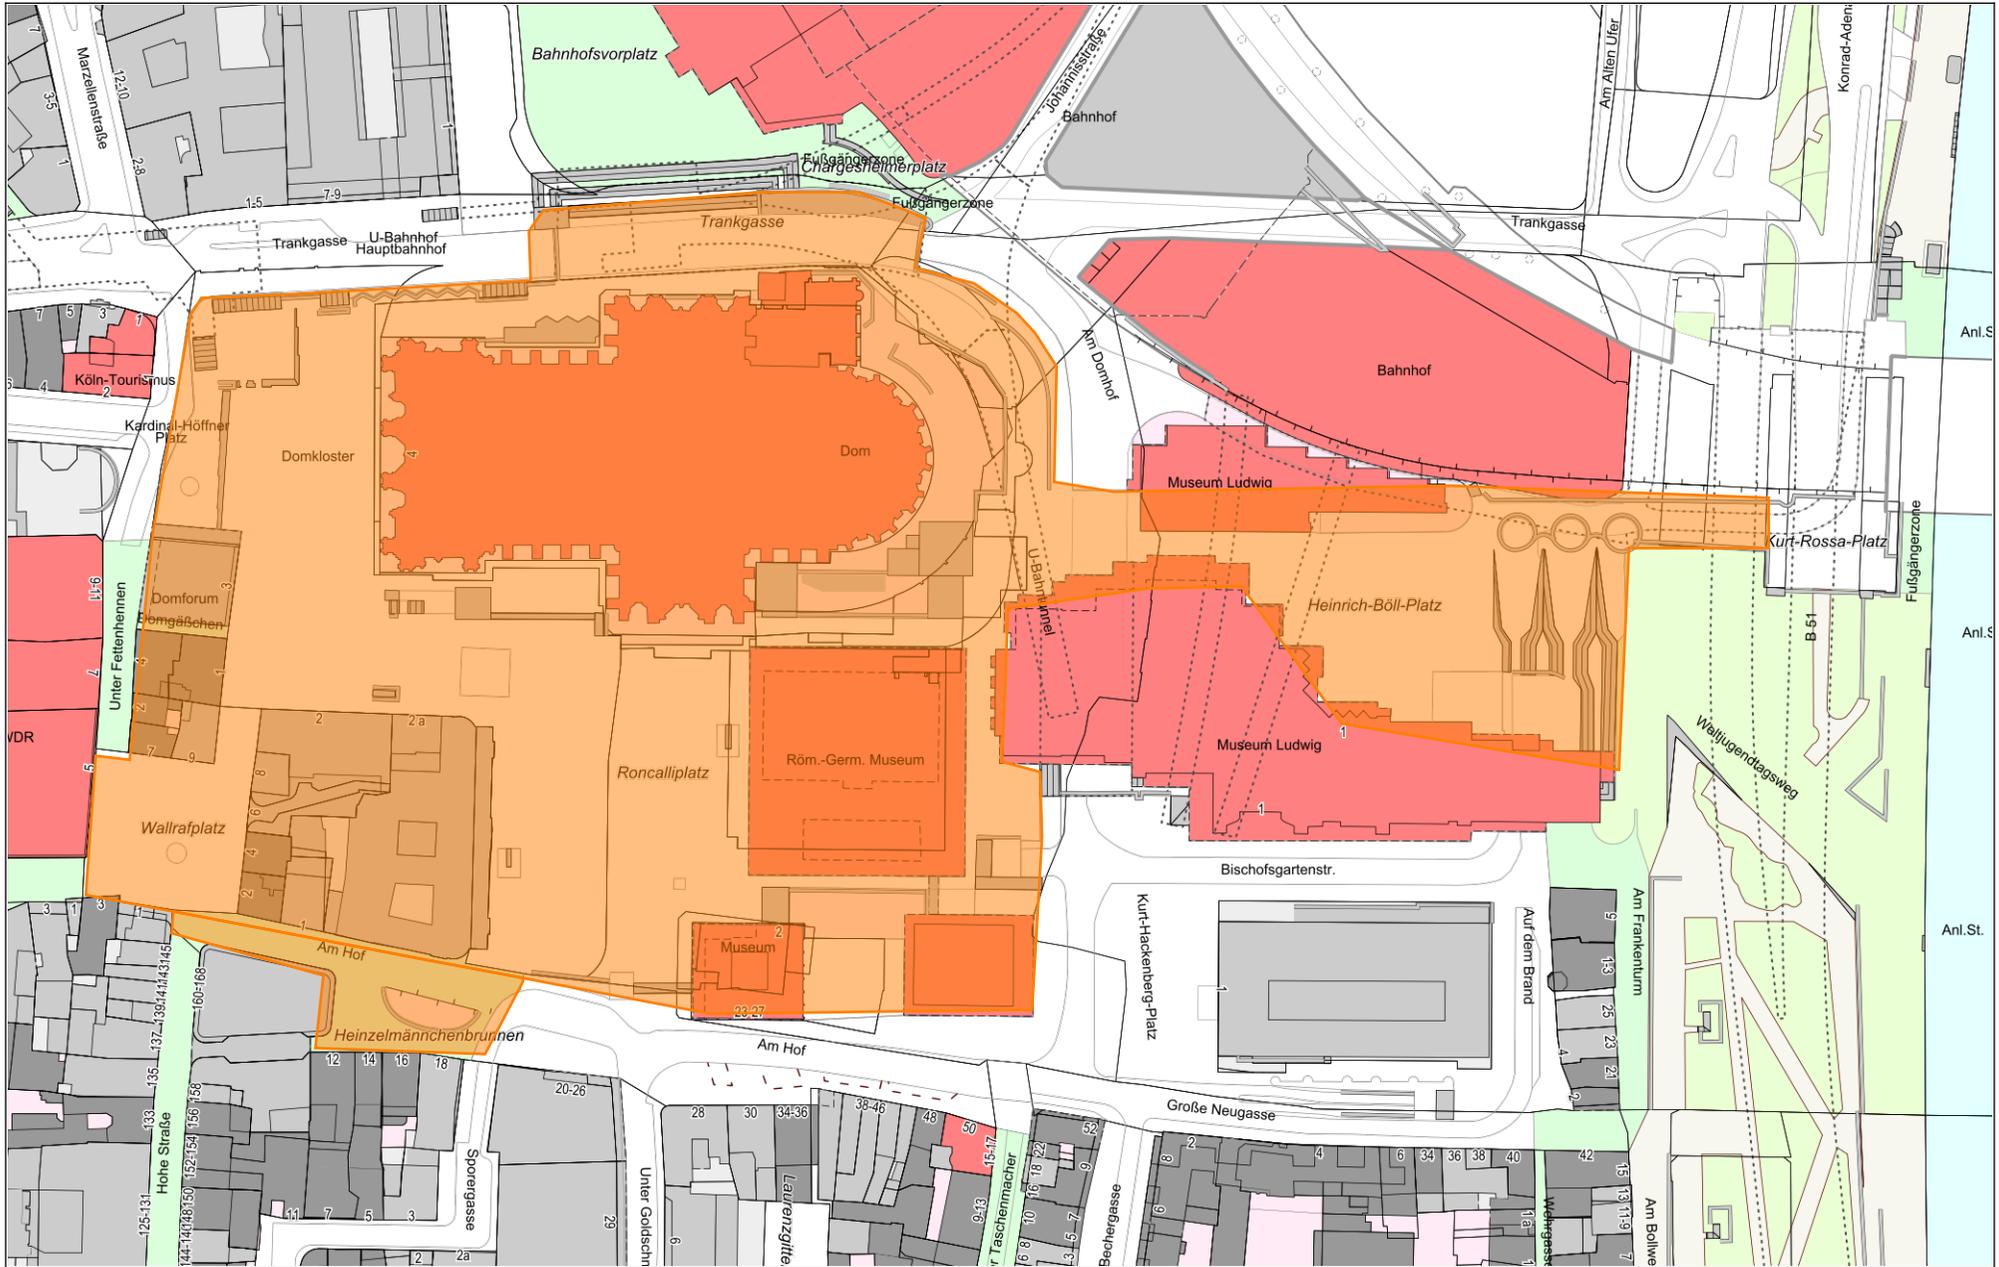

0 20 40 60 80m

Mittelpunkt: [356638,5645237] 1:2000

Herausgeber: Amt für Liegenschaften, Vermessung und Kataster

Die Geoinformationen sind gesetzlich geschützt und nur für den Dienstgebrauch zu verwenden. Für die Richtigkeit und Vollständigkeit sind die jeweiligen Herausgeber verantwortlich. Diese sind auch für die Genehmigung weitergehender Nutzung zuständig.

Erstellt am: 05.06.2019