

Martin-Luther-Straße

1

6

8

3

Martin-Luther-Straße

5



Gehweg Bestand

7

Gehweg Bestand

15a

15

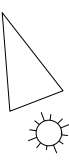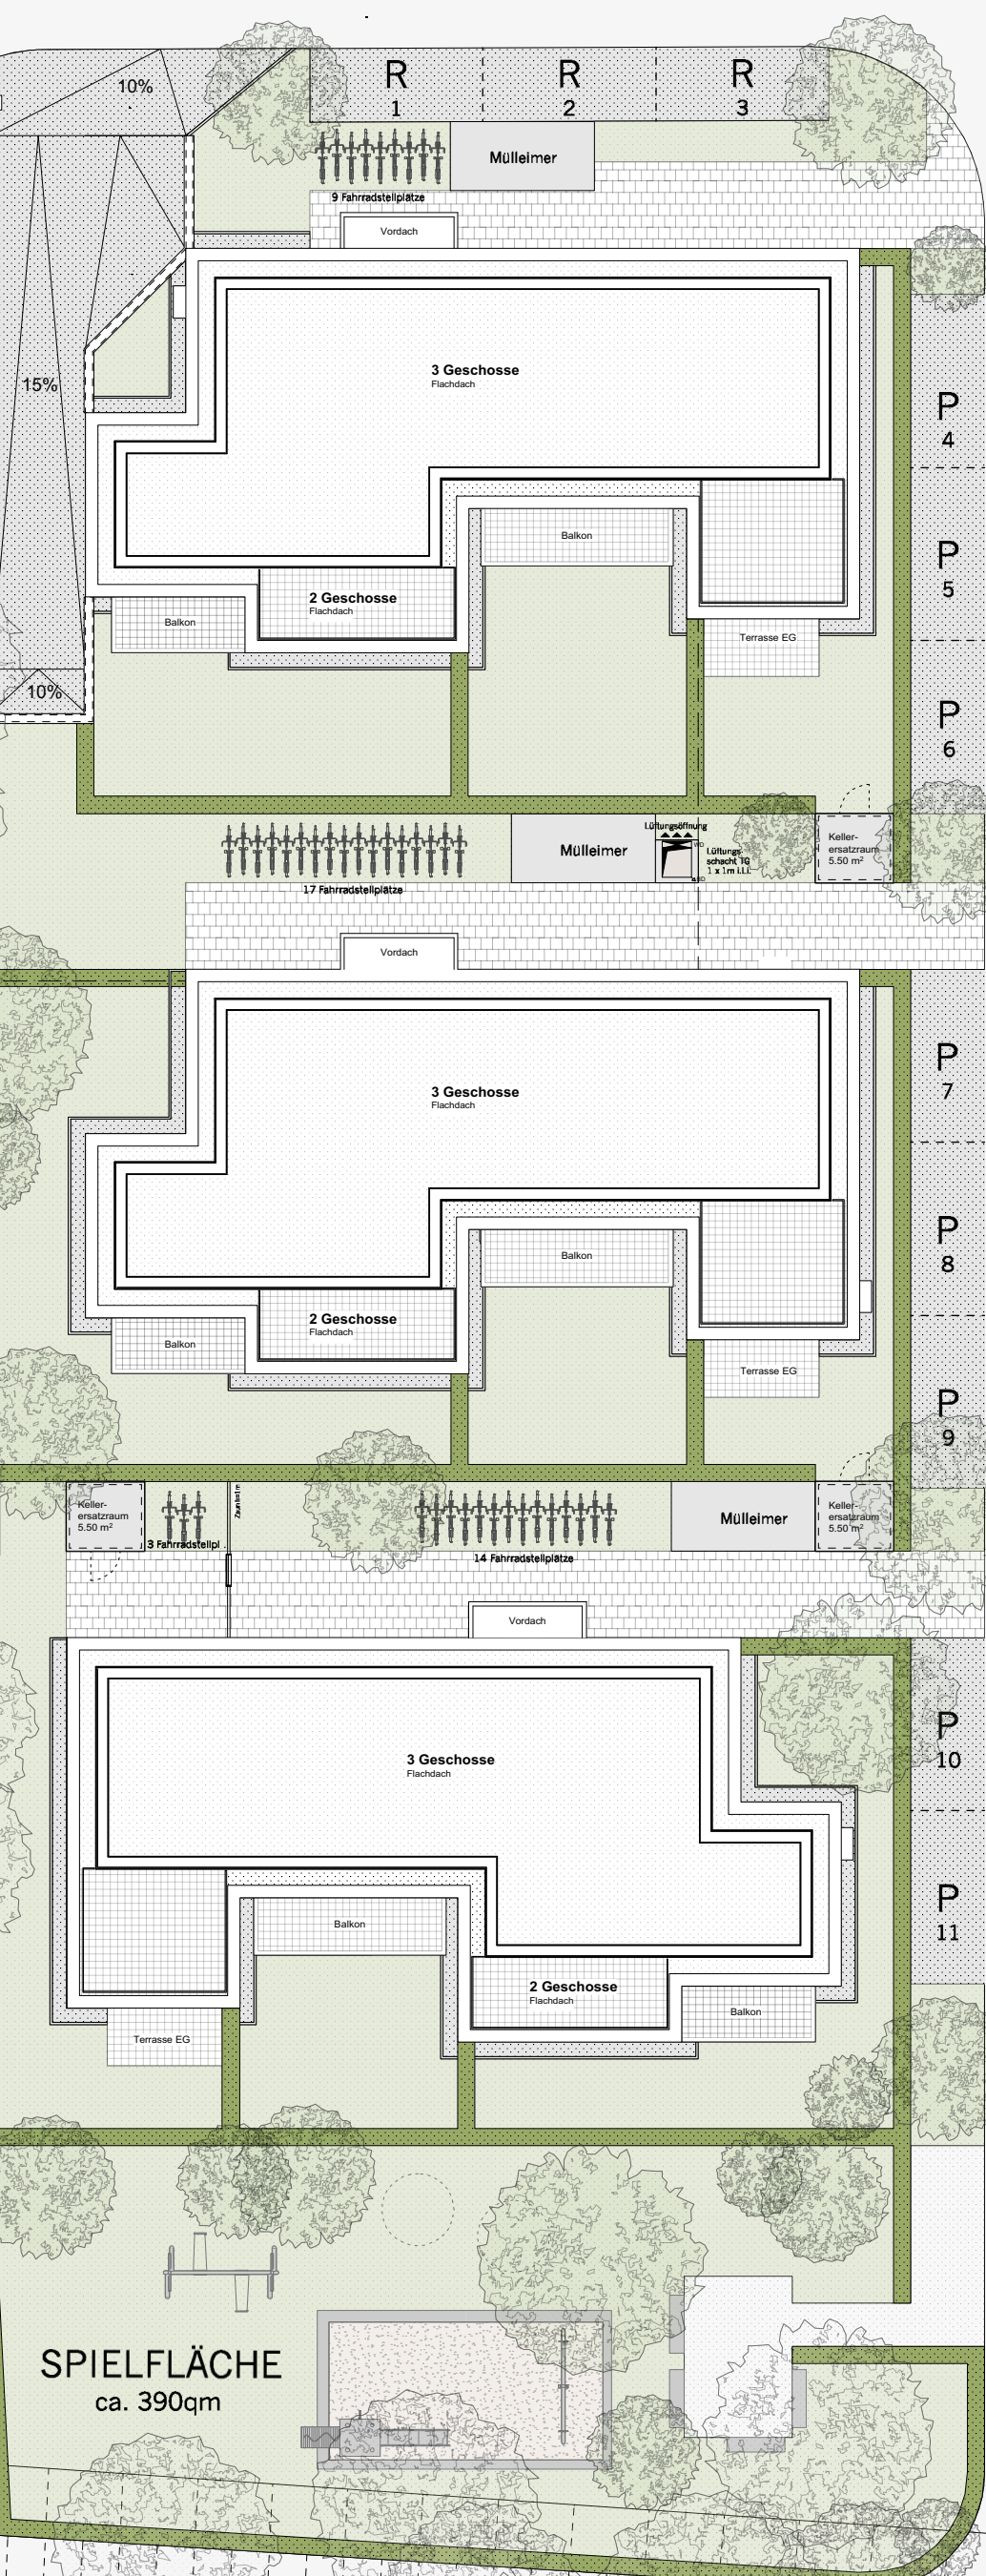

<b>Blattgröße</b> A3 (297x420mm)	<b>Maßstab</b> 1:250
Abstimmung im Rahmen der Genehmigungsplanung	
<b>Plan-Nr.</b> 246 04 ARC LPN 250- 190527 VA	
<b>Planbezeichnung</b> Haus 1-3: Dachaufsicht + LPN	<b>Index</b> -