


Geltungsbereich des Bebauungsplanes 6440 Nd/03 (65410/03)
Kalscheurer Weg, 2. Teilaufhebung
in Köln - Zollstock

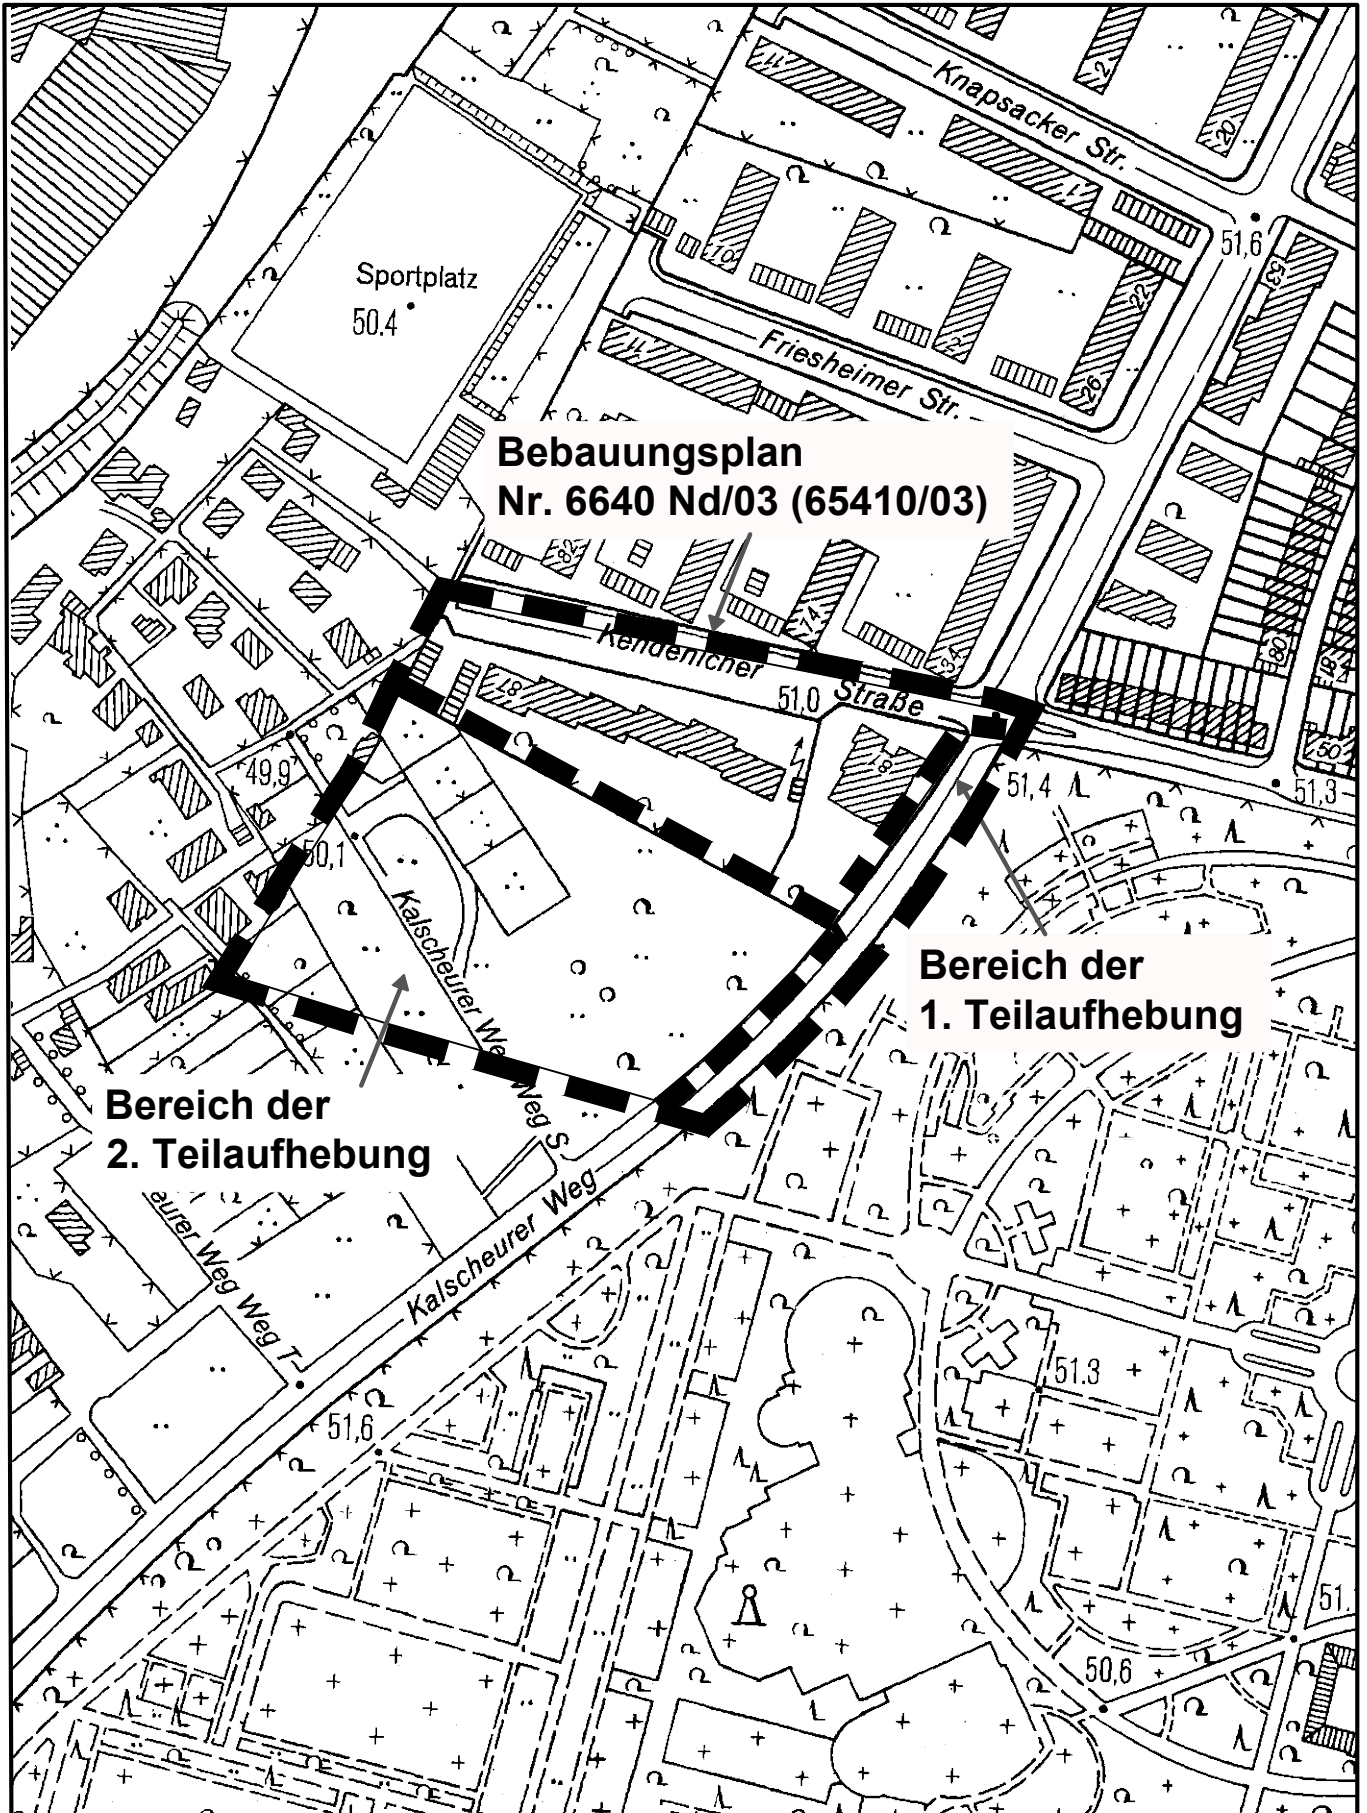

Maßstab 1 : 2 500

25 0 50 100 150 Meter



Planwirkungsbereich der Vorlage zur Orientierung von Mitgliedern des Rates, der Ausschüsse und der Bezirksvertretungen, die wegen Befangenheit an den Beratungen zu diesem Tagesordnungspunkt nicht teilnehmen dürfen.