


# Anlage zur Satzung der Stadt Köln über eine Veränderungssperre in in Köln-Altstadt/Nord Westlich Unter Goldschmied (Laurenz-Carré)

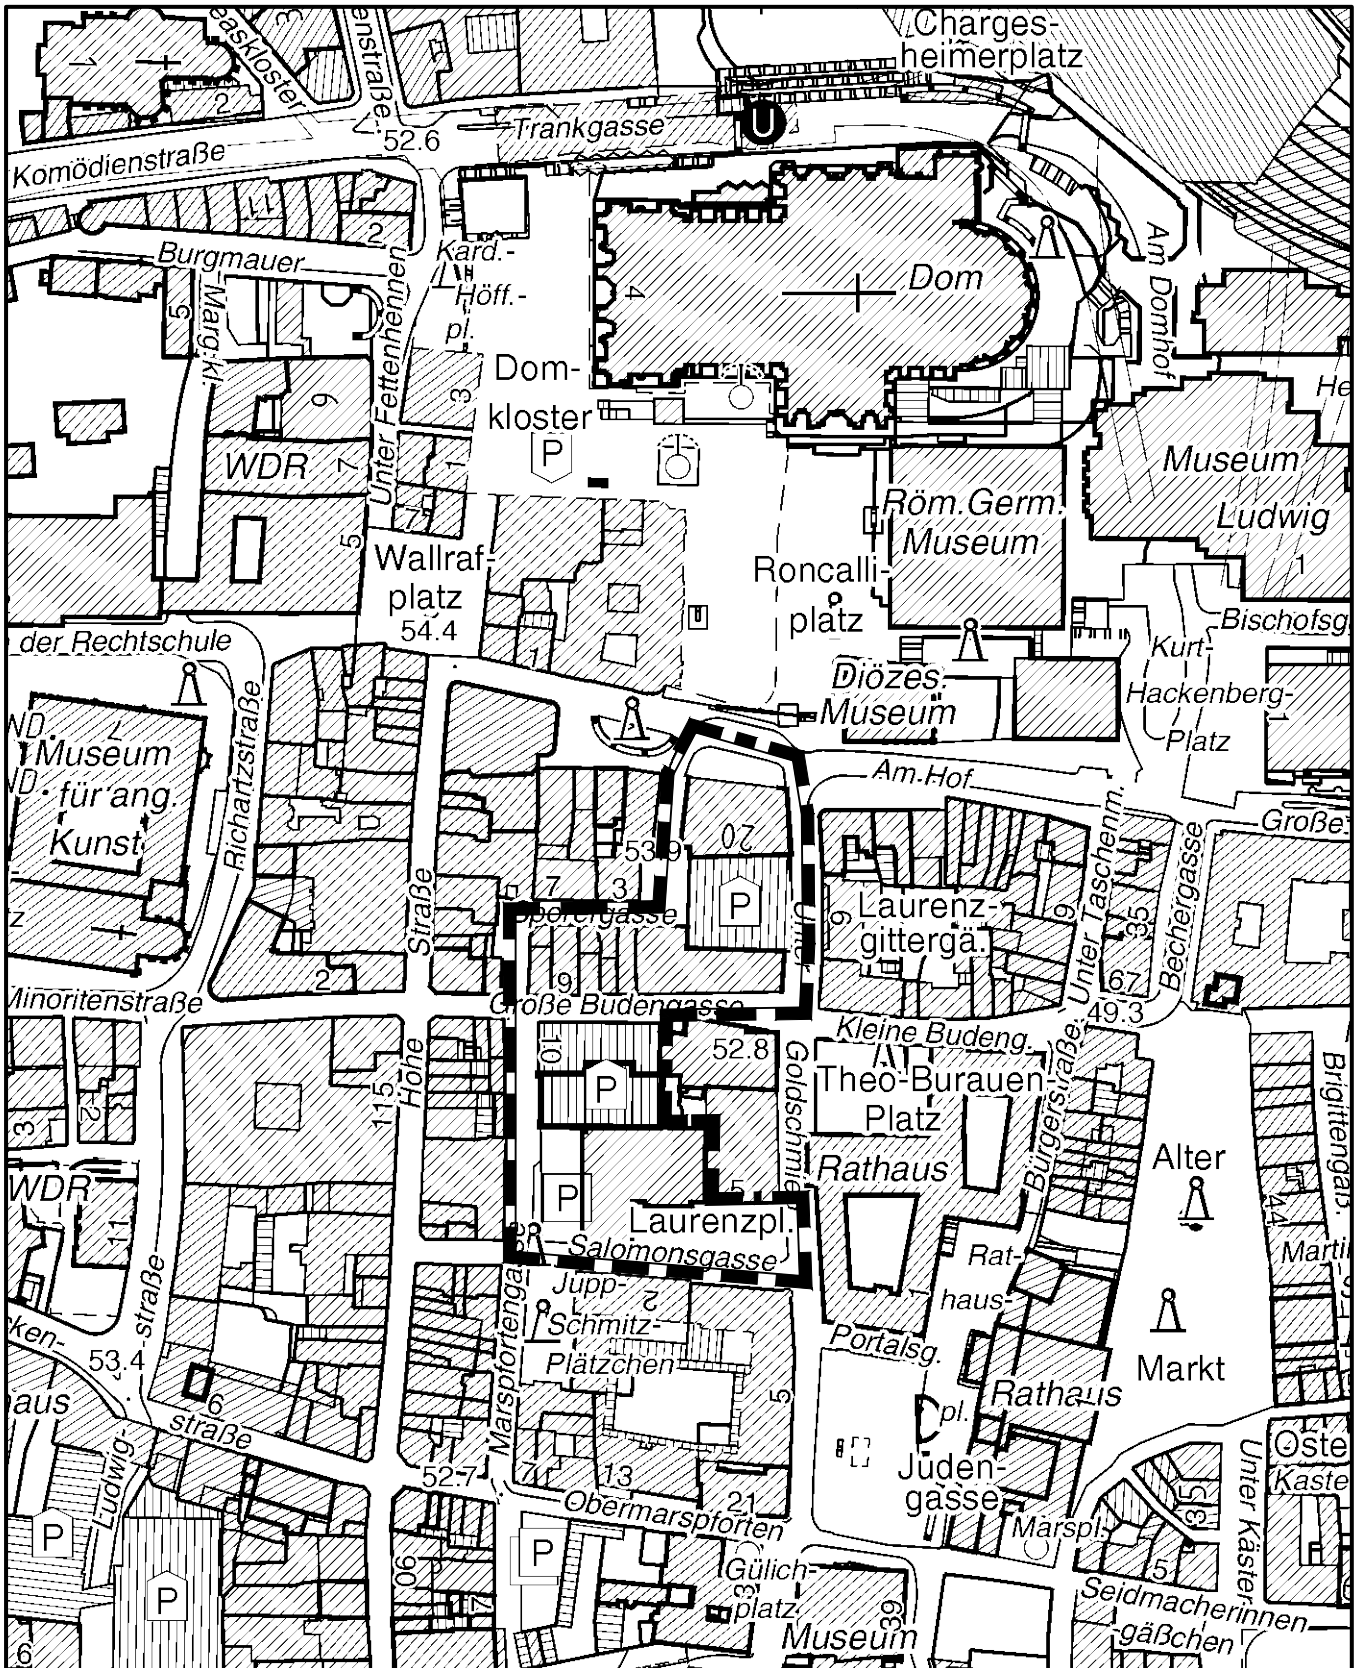

Maßstab 1 : 2 500

