


Anlage zur Satzung der Stadt Köln über eine Veränderungssperre in Köln-Ehrenfeld Melatengürtel / Oskar-Jäger-Straße in Köln-Ehrenfeld

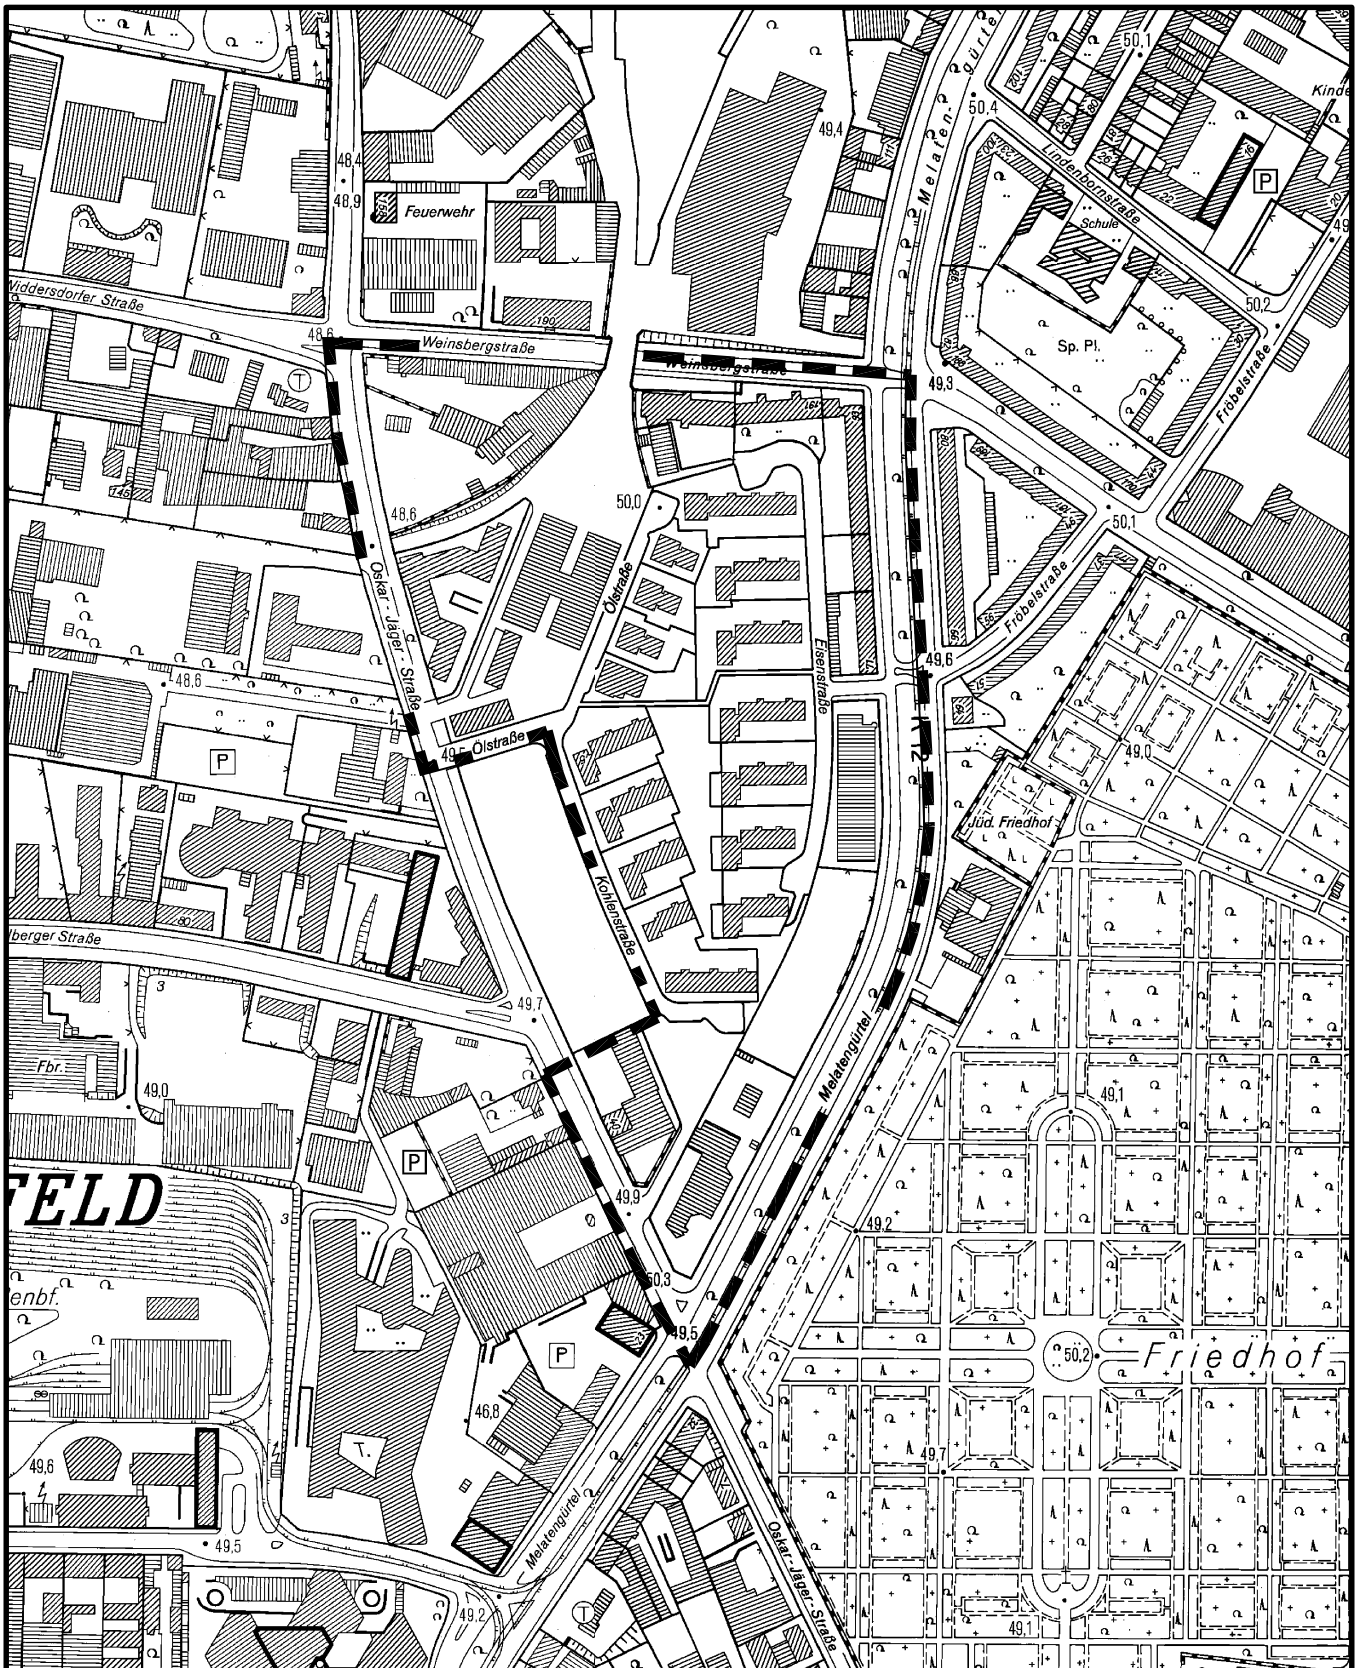

Maßstab 1 : 5 000

