


BEL

BAHNHOF BELVEDERE
UMBAU UND
ERWEITERUNG

DETAIL- PLANUNG

AUSSENANLAGEN

BAUSTELLEN- EINRICHTUNGS- PLAN - 1.BA

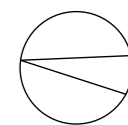

ÄNDERUNG	DATUM
A	KOMPL. ÜBERARB. 11.06.19
B	
C	
D	
E	
F	
G	

BAUHERR

FÖRDERKREIS BAHNHOF
BELVEDERE E.V.
RICHARD-WAGNER-
STR.27
50859 KÖLN

UNTERSCHRIFT


ARCHITEKT

STEFAN ZELTWANGER
BELVEDERESTR. 60
50933 KÖLN

TEL.: (0221) 949836-17
FAX.: (0221) 949836-6

UNTERSCHRIFT

A3	CB
1:200	07.03.19
BEL.B.5.4.01 A	
PLANNUMMER	
BELB5401A	
DATEINAME	

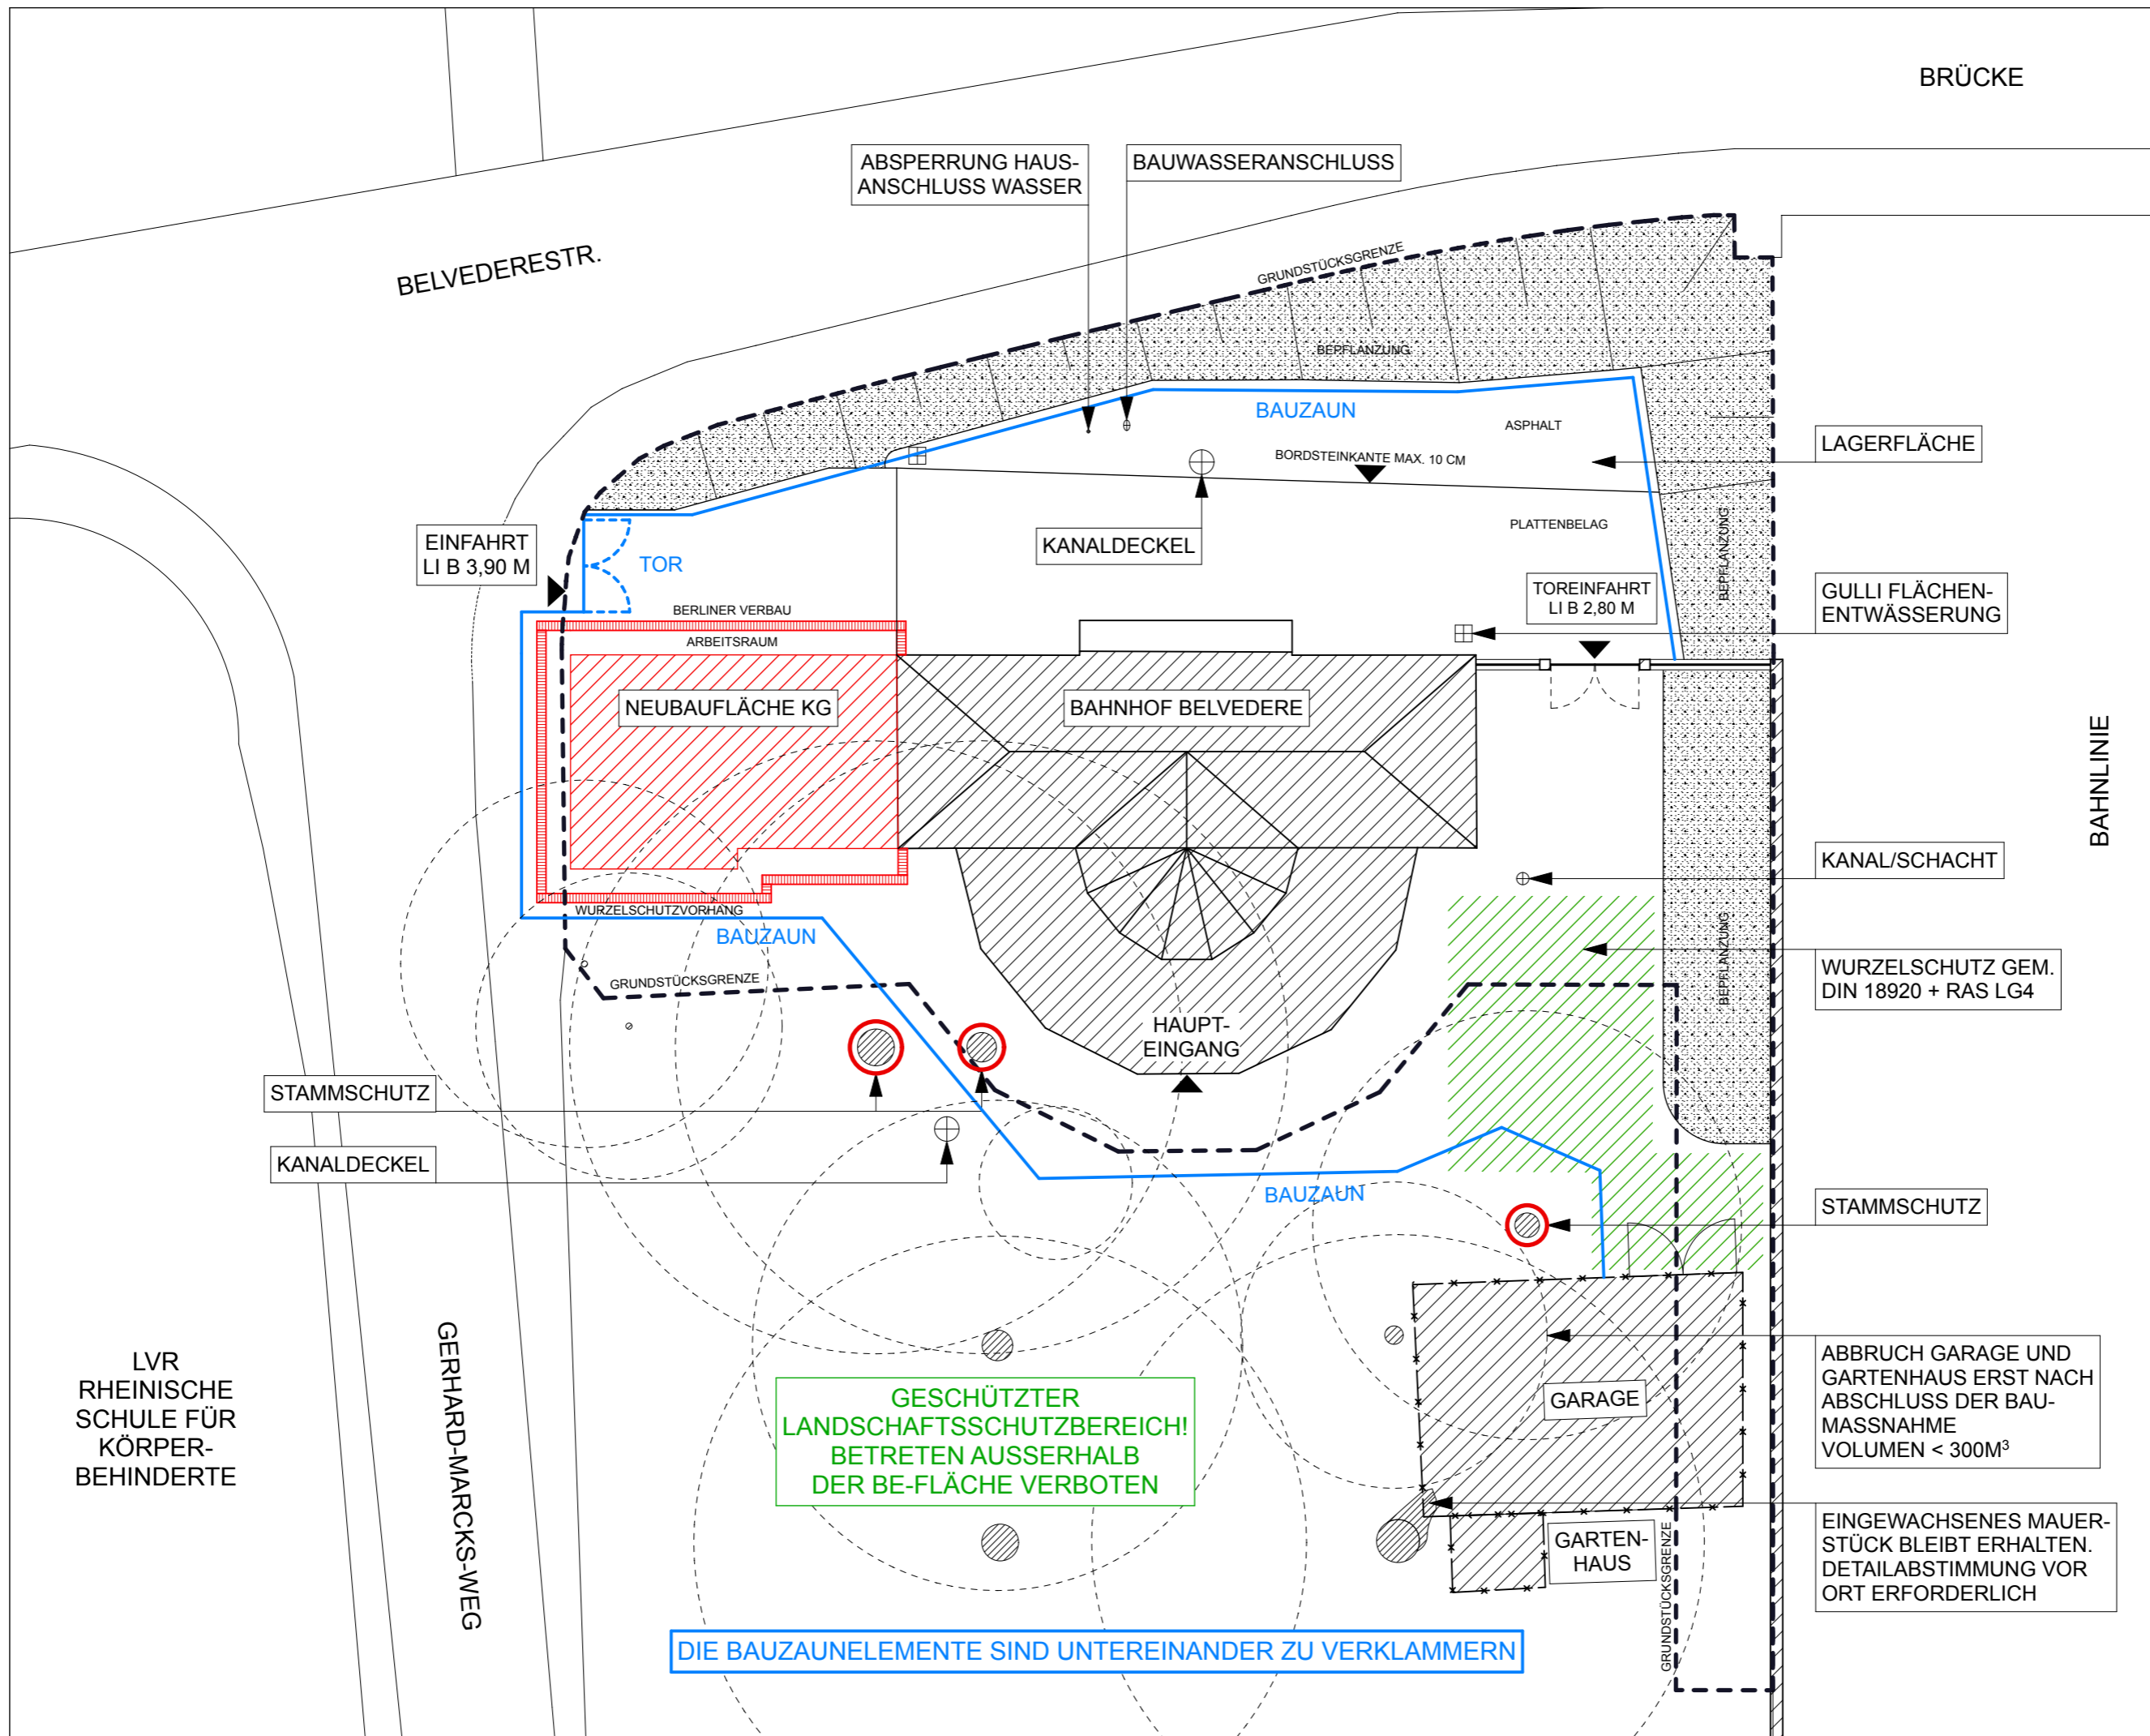


BEL

BAHNHOF BELVEDERE
UMBAU UND
ERWEITERUNG

**DETAIL-
PLANUNG**

AUSSENANLAGEN

BAUSTELLEN-
EINRICHTUNGS-
PLAN - 2.BA

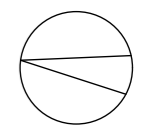

ÄNDERUNG	DATUM
A	KOMPL. ÜBERARB. 11.06.19
B	
C	
D	
E	
F	
G	

BAUHERR
FÖRDERKREIS BAHNHOF
BELVEDERE E.V.
RICHARD-WAGNER-
STR.27
50859 KÖLN

UNTERSCHRIFT

ARCHITEKT
STEFAN ZELTWANGER
BELVEDERESTR. 60
50933 KÖLN
TEL.: (0221) 949836-17
FAX.: (0221) 949836-6

UNTERSCHRIFT

A3	CB
1:200	07.03.19
BEL.B.5.4.02 A	
BELB5402A	

DATEINAME