


Geltungsbereich des Vorhabenbezogenen Bebauungsplanes **Bauliche Erweiterung Blaue Funken/Sachsenturm (Blaue-Funken-Weg 2)** in Köln-Neustadt/Süd

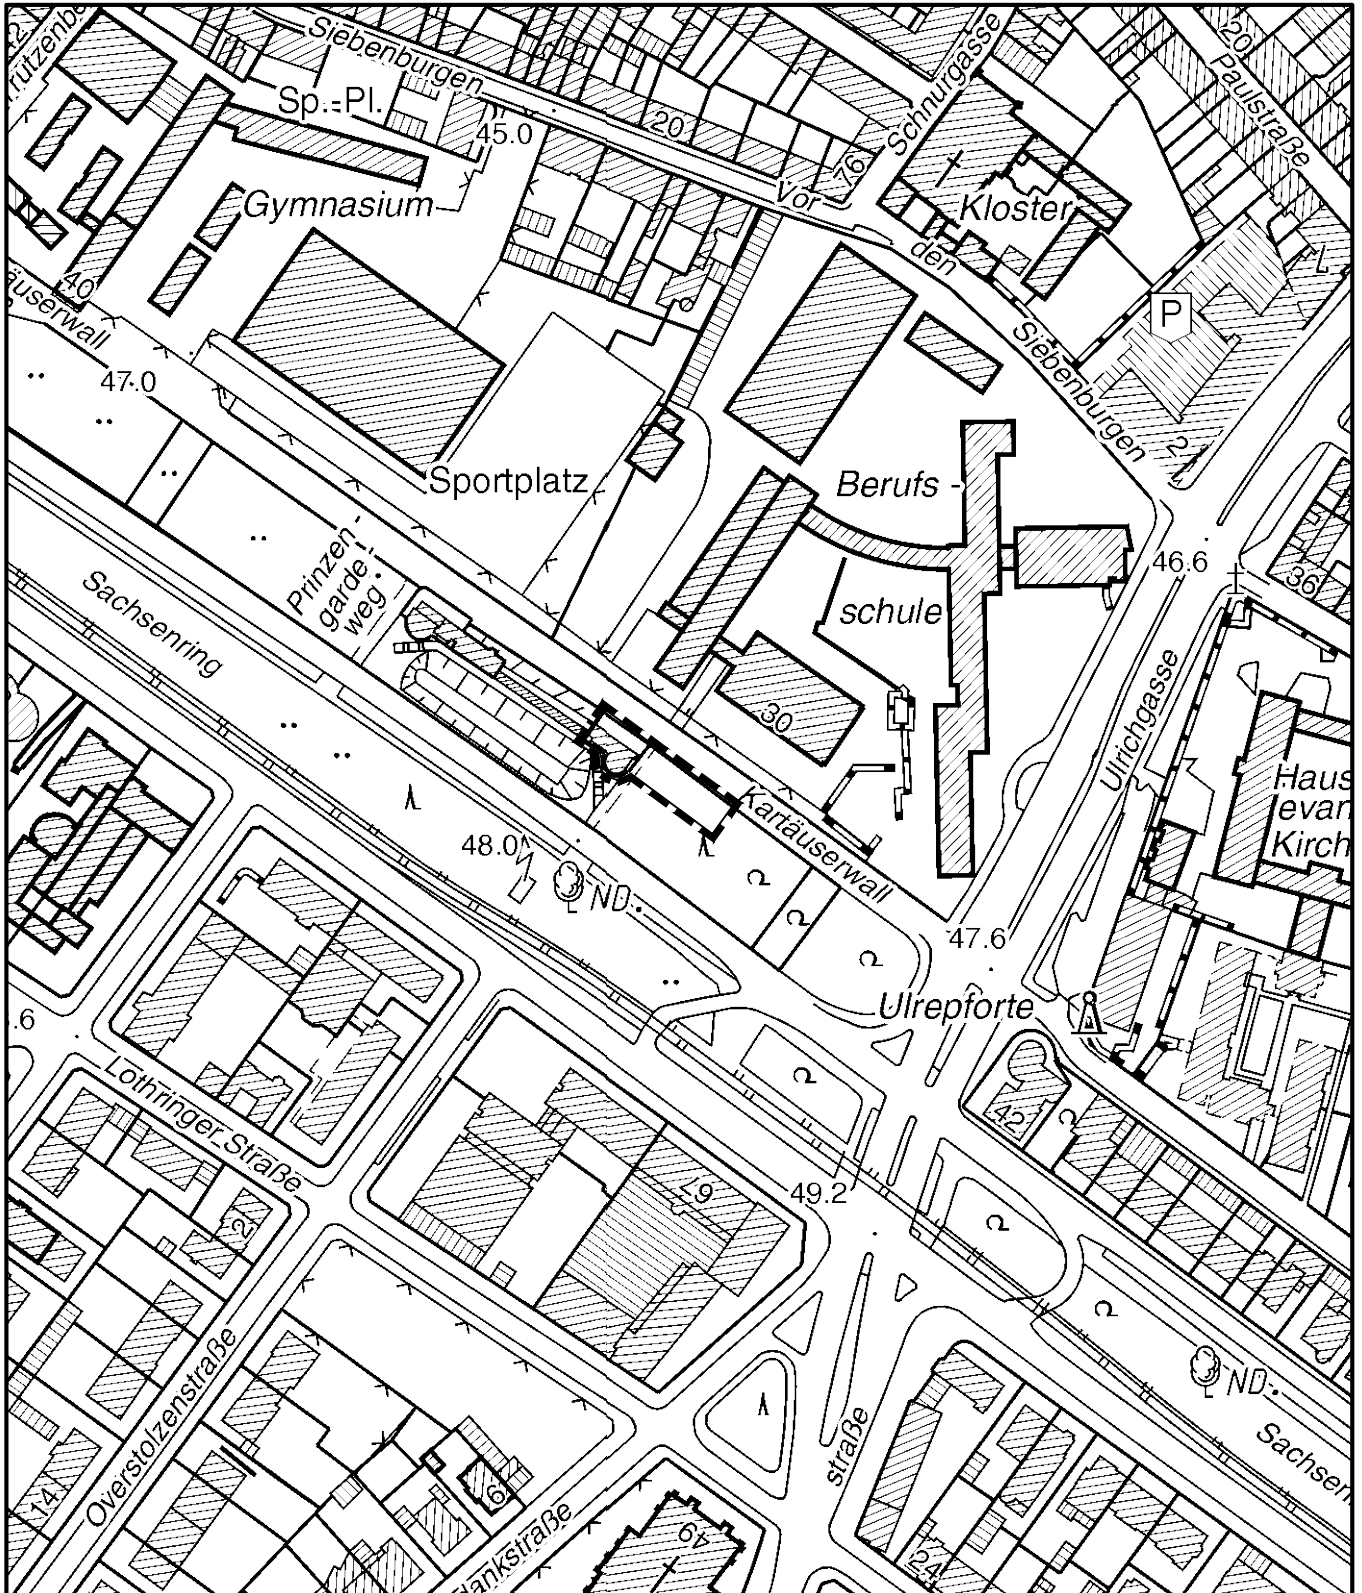

Maßstab 1 : 2 500



Planwirkungsbereich der Vorlage zur Orientierung von Mitgliedern des Rates, der Ausschüsse und der Bezirksvertretungen, die wegen Befangenheit an den Beratungen zu diesem Tagesordnungspunkt nicht teilnehmen dürfen.