


## Geltungsbereich des aufzuhebenden Einleitungsbeschlusses 14.12.2017 mit dem Geltungsbereich der Teilaufhebung des Bebauungsplanes 73479/08 in Köln-Holweide

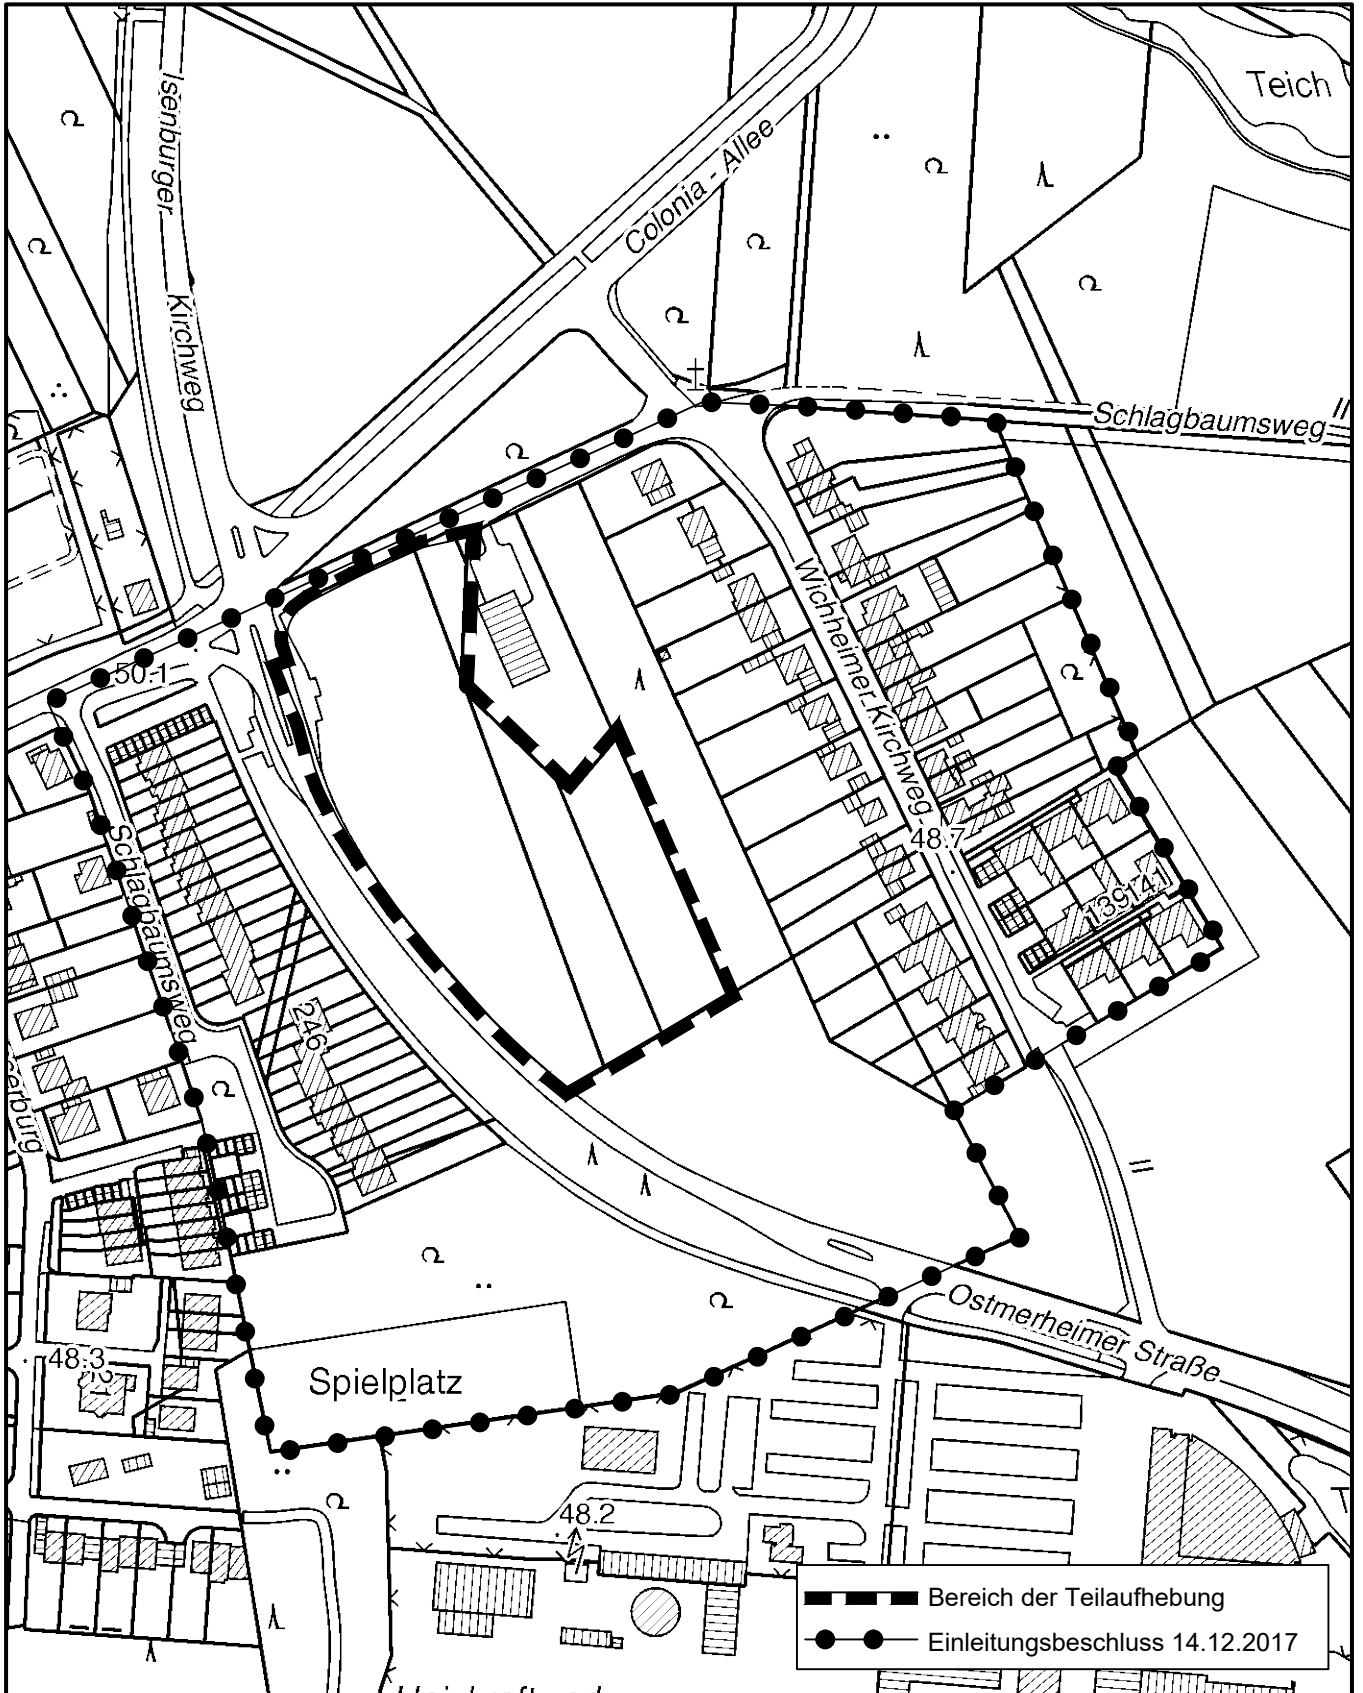

Maßstab 1 : 5 000

