


Geltungsbereich des vorhabenbezogenen Bebauungsplanes 73509/03

Quartier Schlebuscher Weg in Köln - Höhenhaus

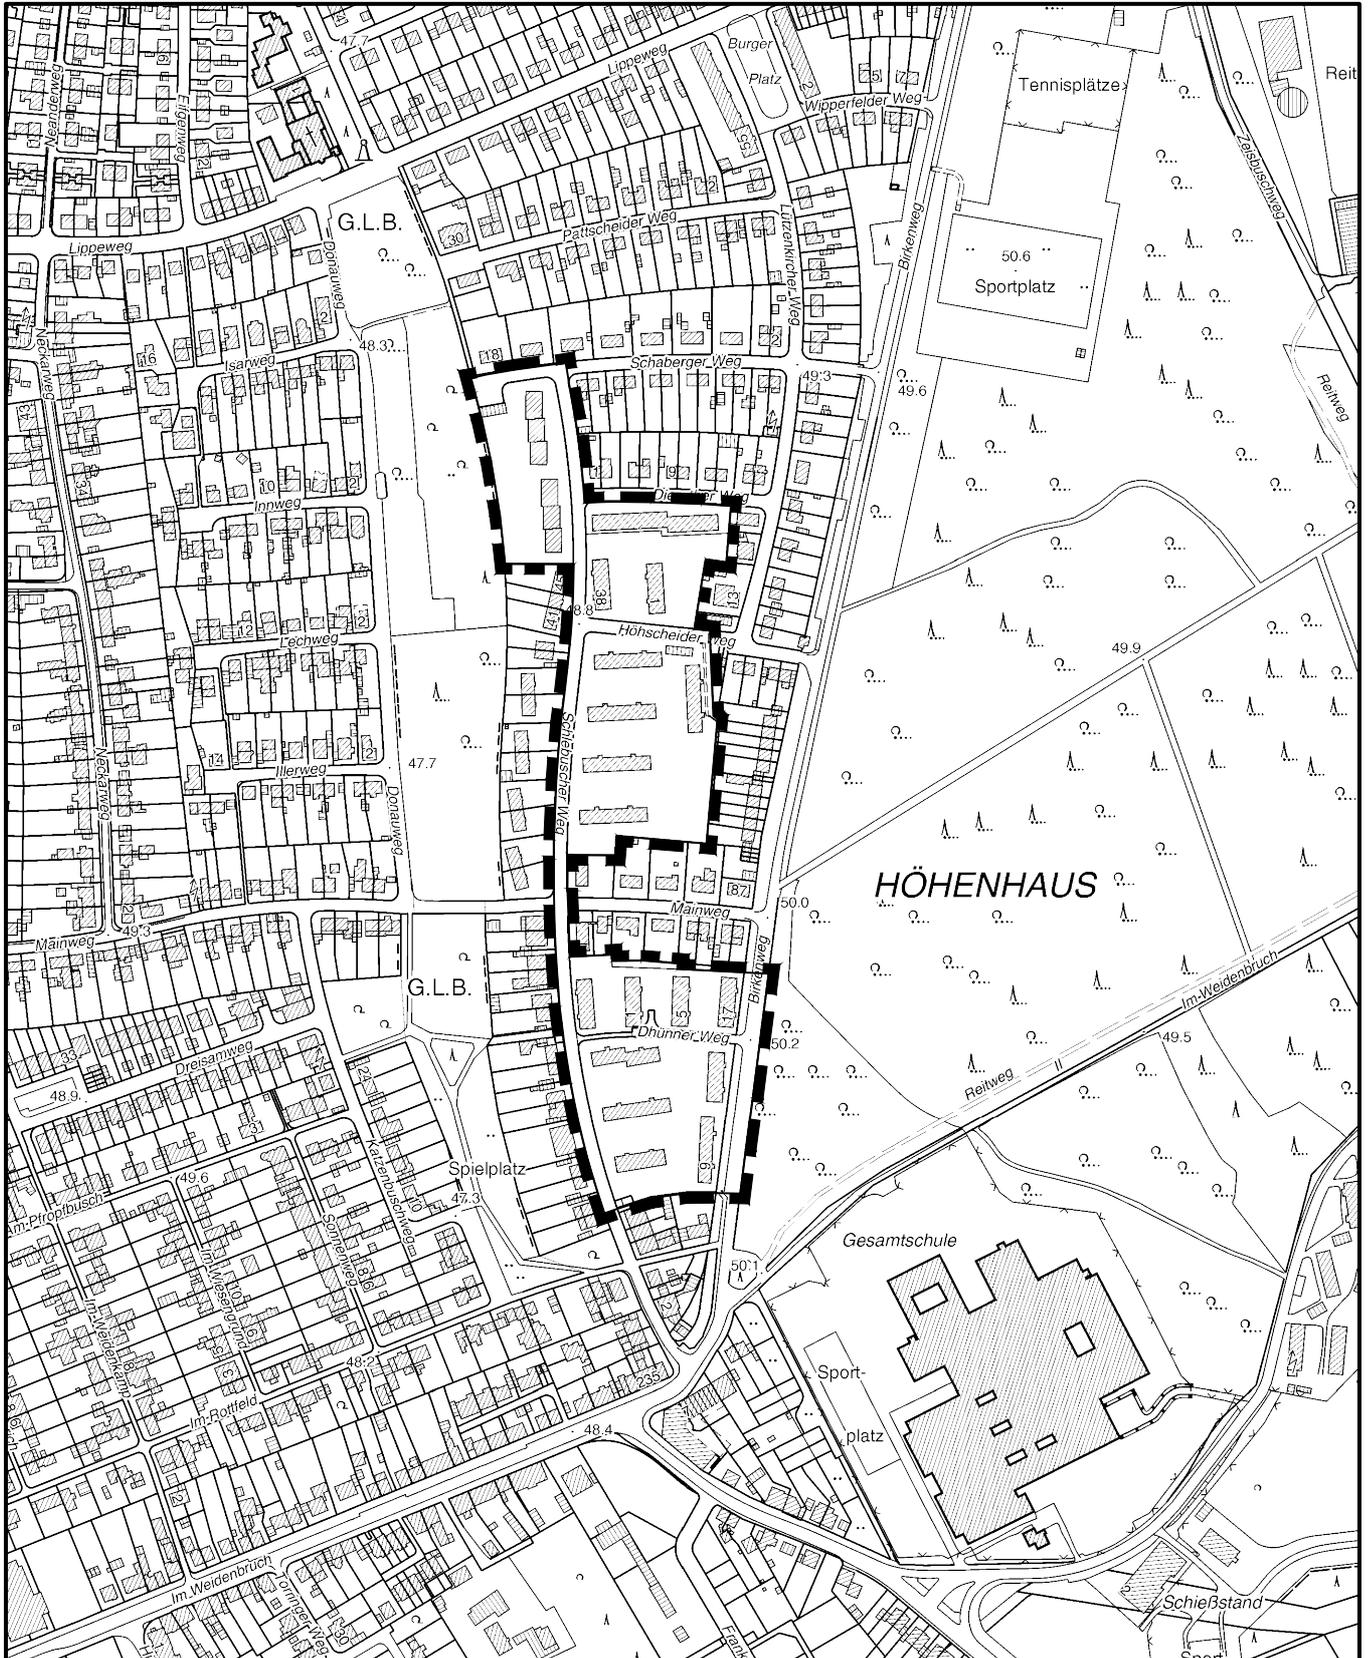

Maßstab 1 : 5 000



Planwirkungsbereich der Vorlage zur Orientierung von Mitgliedern des Rates, der Ausschüsse und der Bezirksvertretungen, die wegen Befangenheit an den Beratungen zu diesem Tagesordnungspunkt nicht teilnehmen dürfen.