


Bisheriger Geltungsbereich des vorhabenbezogenen Bebauungsplan (VEP) Integrative Quartiersentwicklung am Kalscheurer Weg in Köln - Zollstock

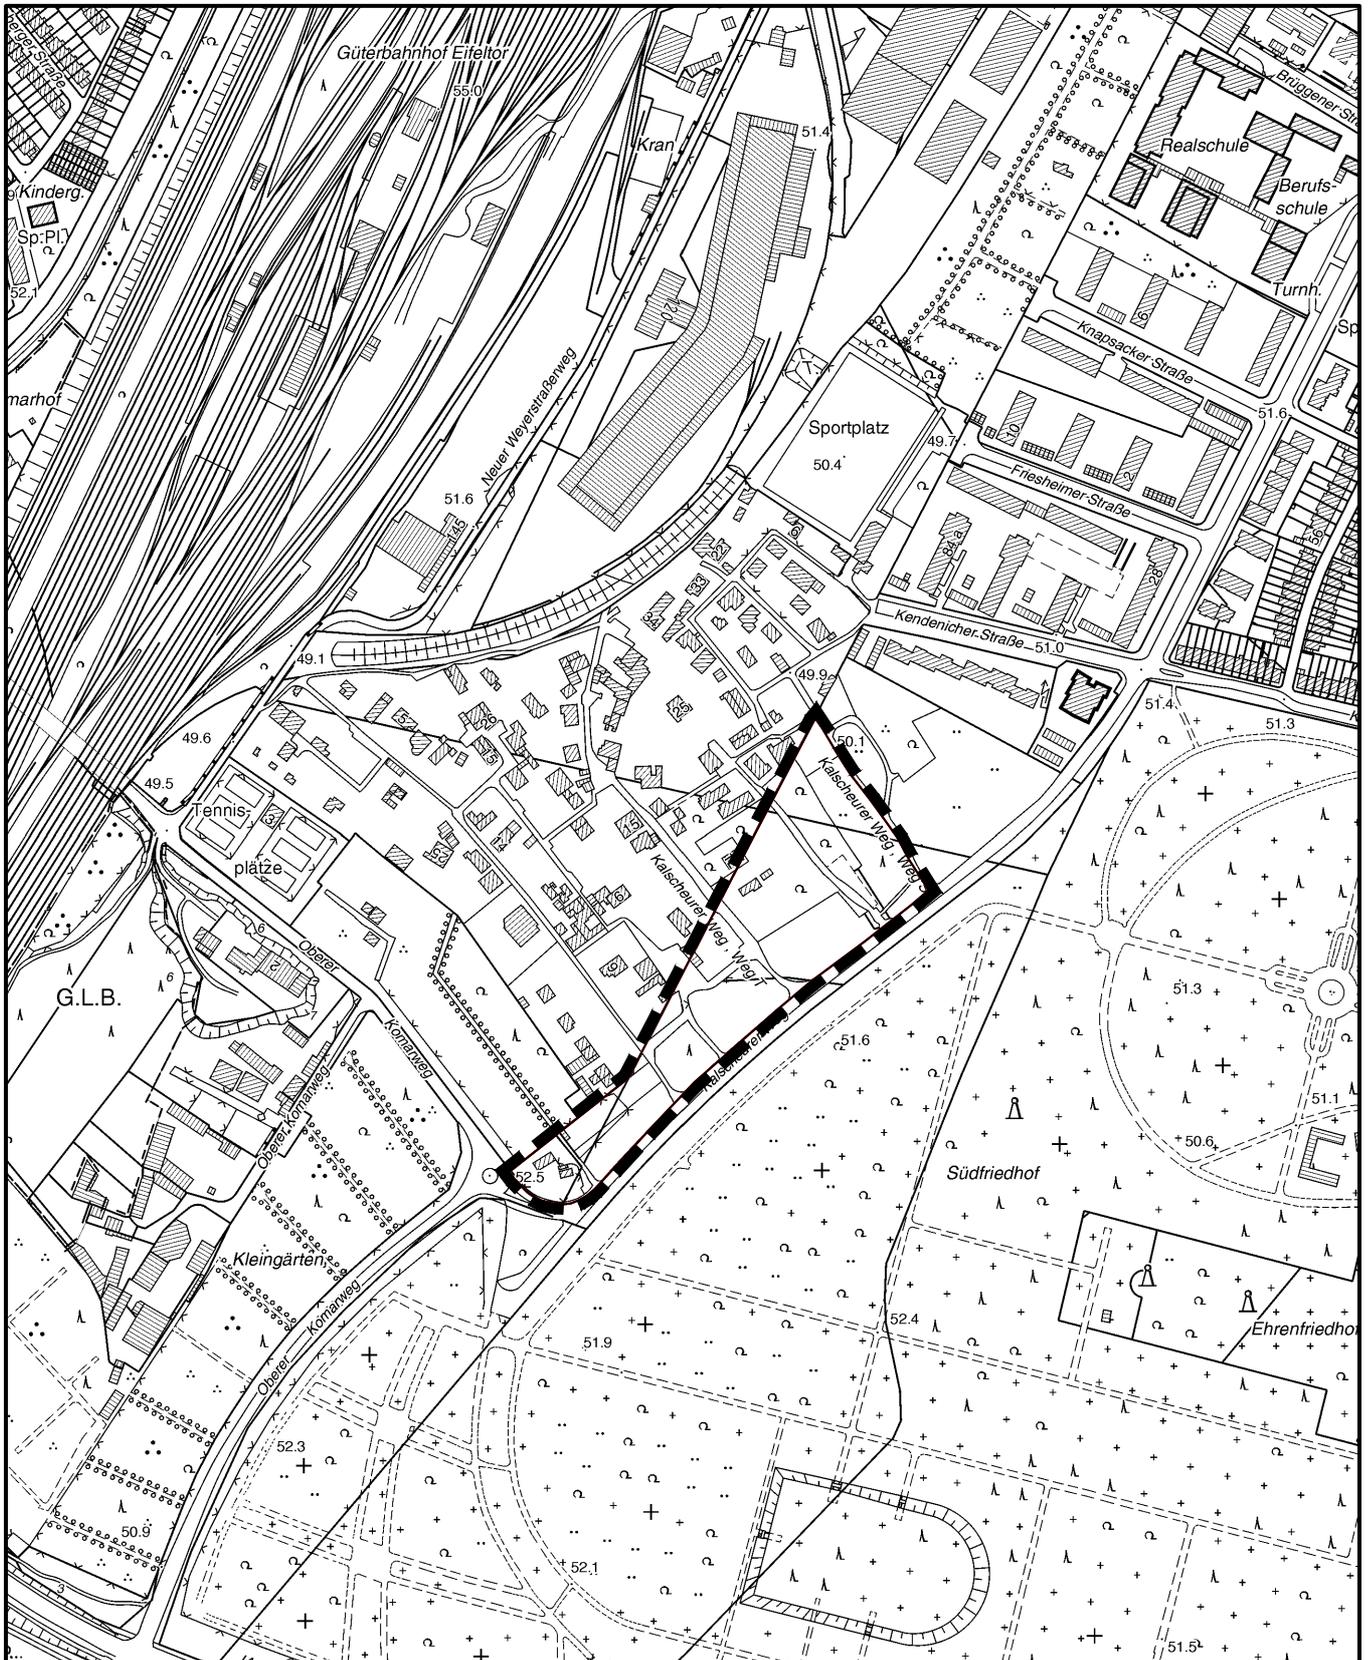

Maßstab 1 : 5 000



Planwirkungsbereich der Vorlage zur Orientierung von Mitgliedern des Rates, der Ausschüsse und der Bezirksvertretungen, die wegen Befangenheit an den Beratungen zu diesem Tagesordnungspunkt nicht teilnehmen dürfen.