


Umbau Geh-/Radweg am Pylon

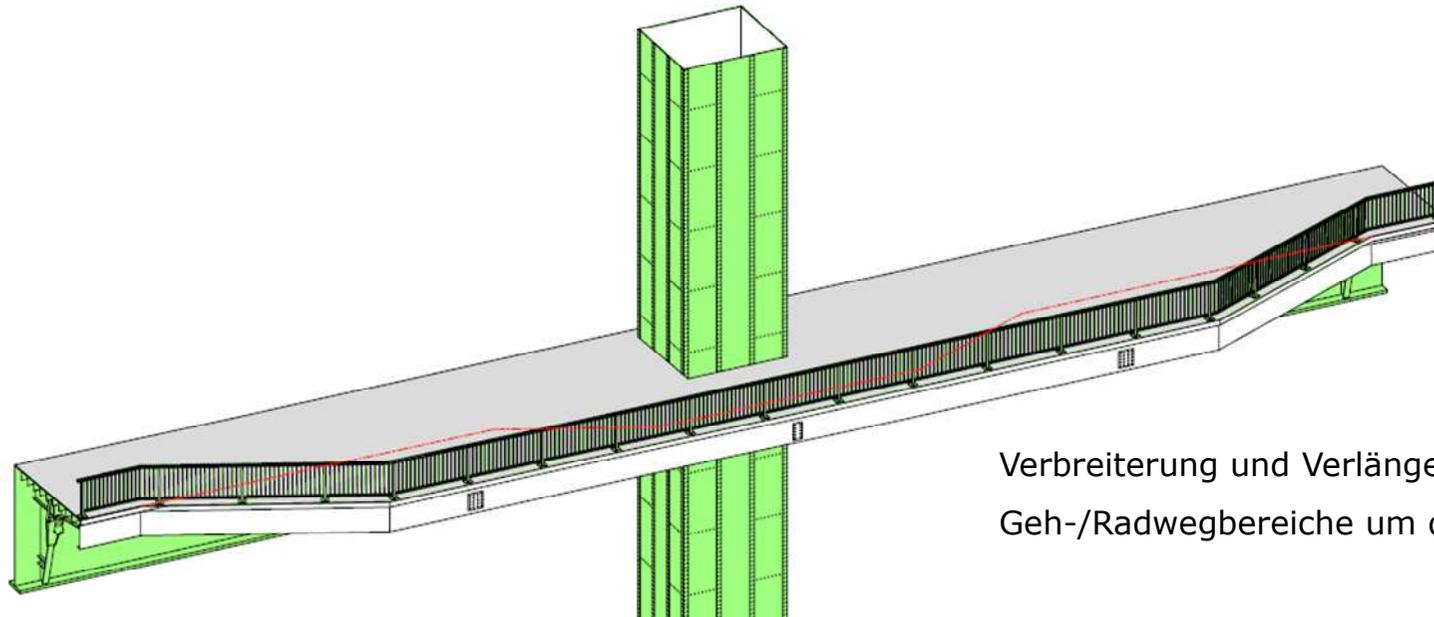

Verbreiterung und Verlängerung der Geh-/Radwegbereiche um die Pylone herum

-  Vorhandene Fläche
-  Zusätzlich/neue Fläche

