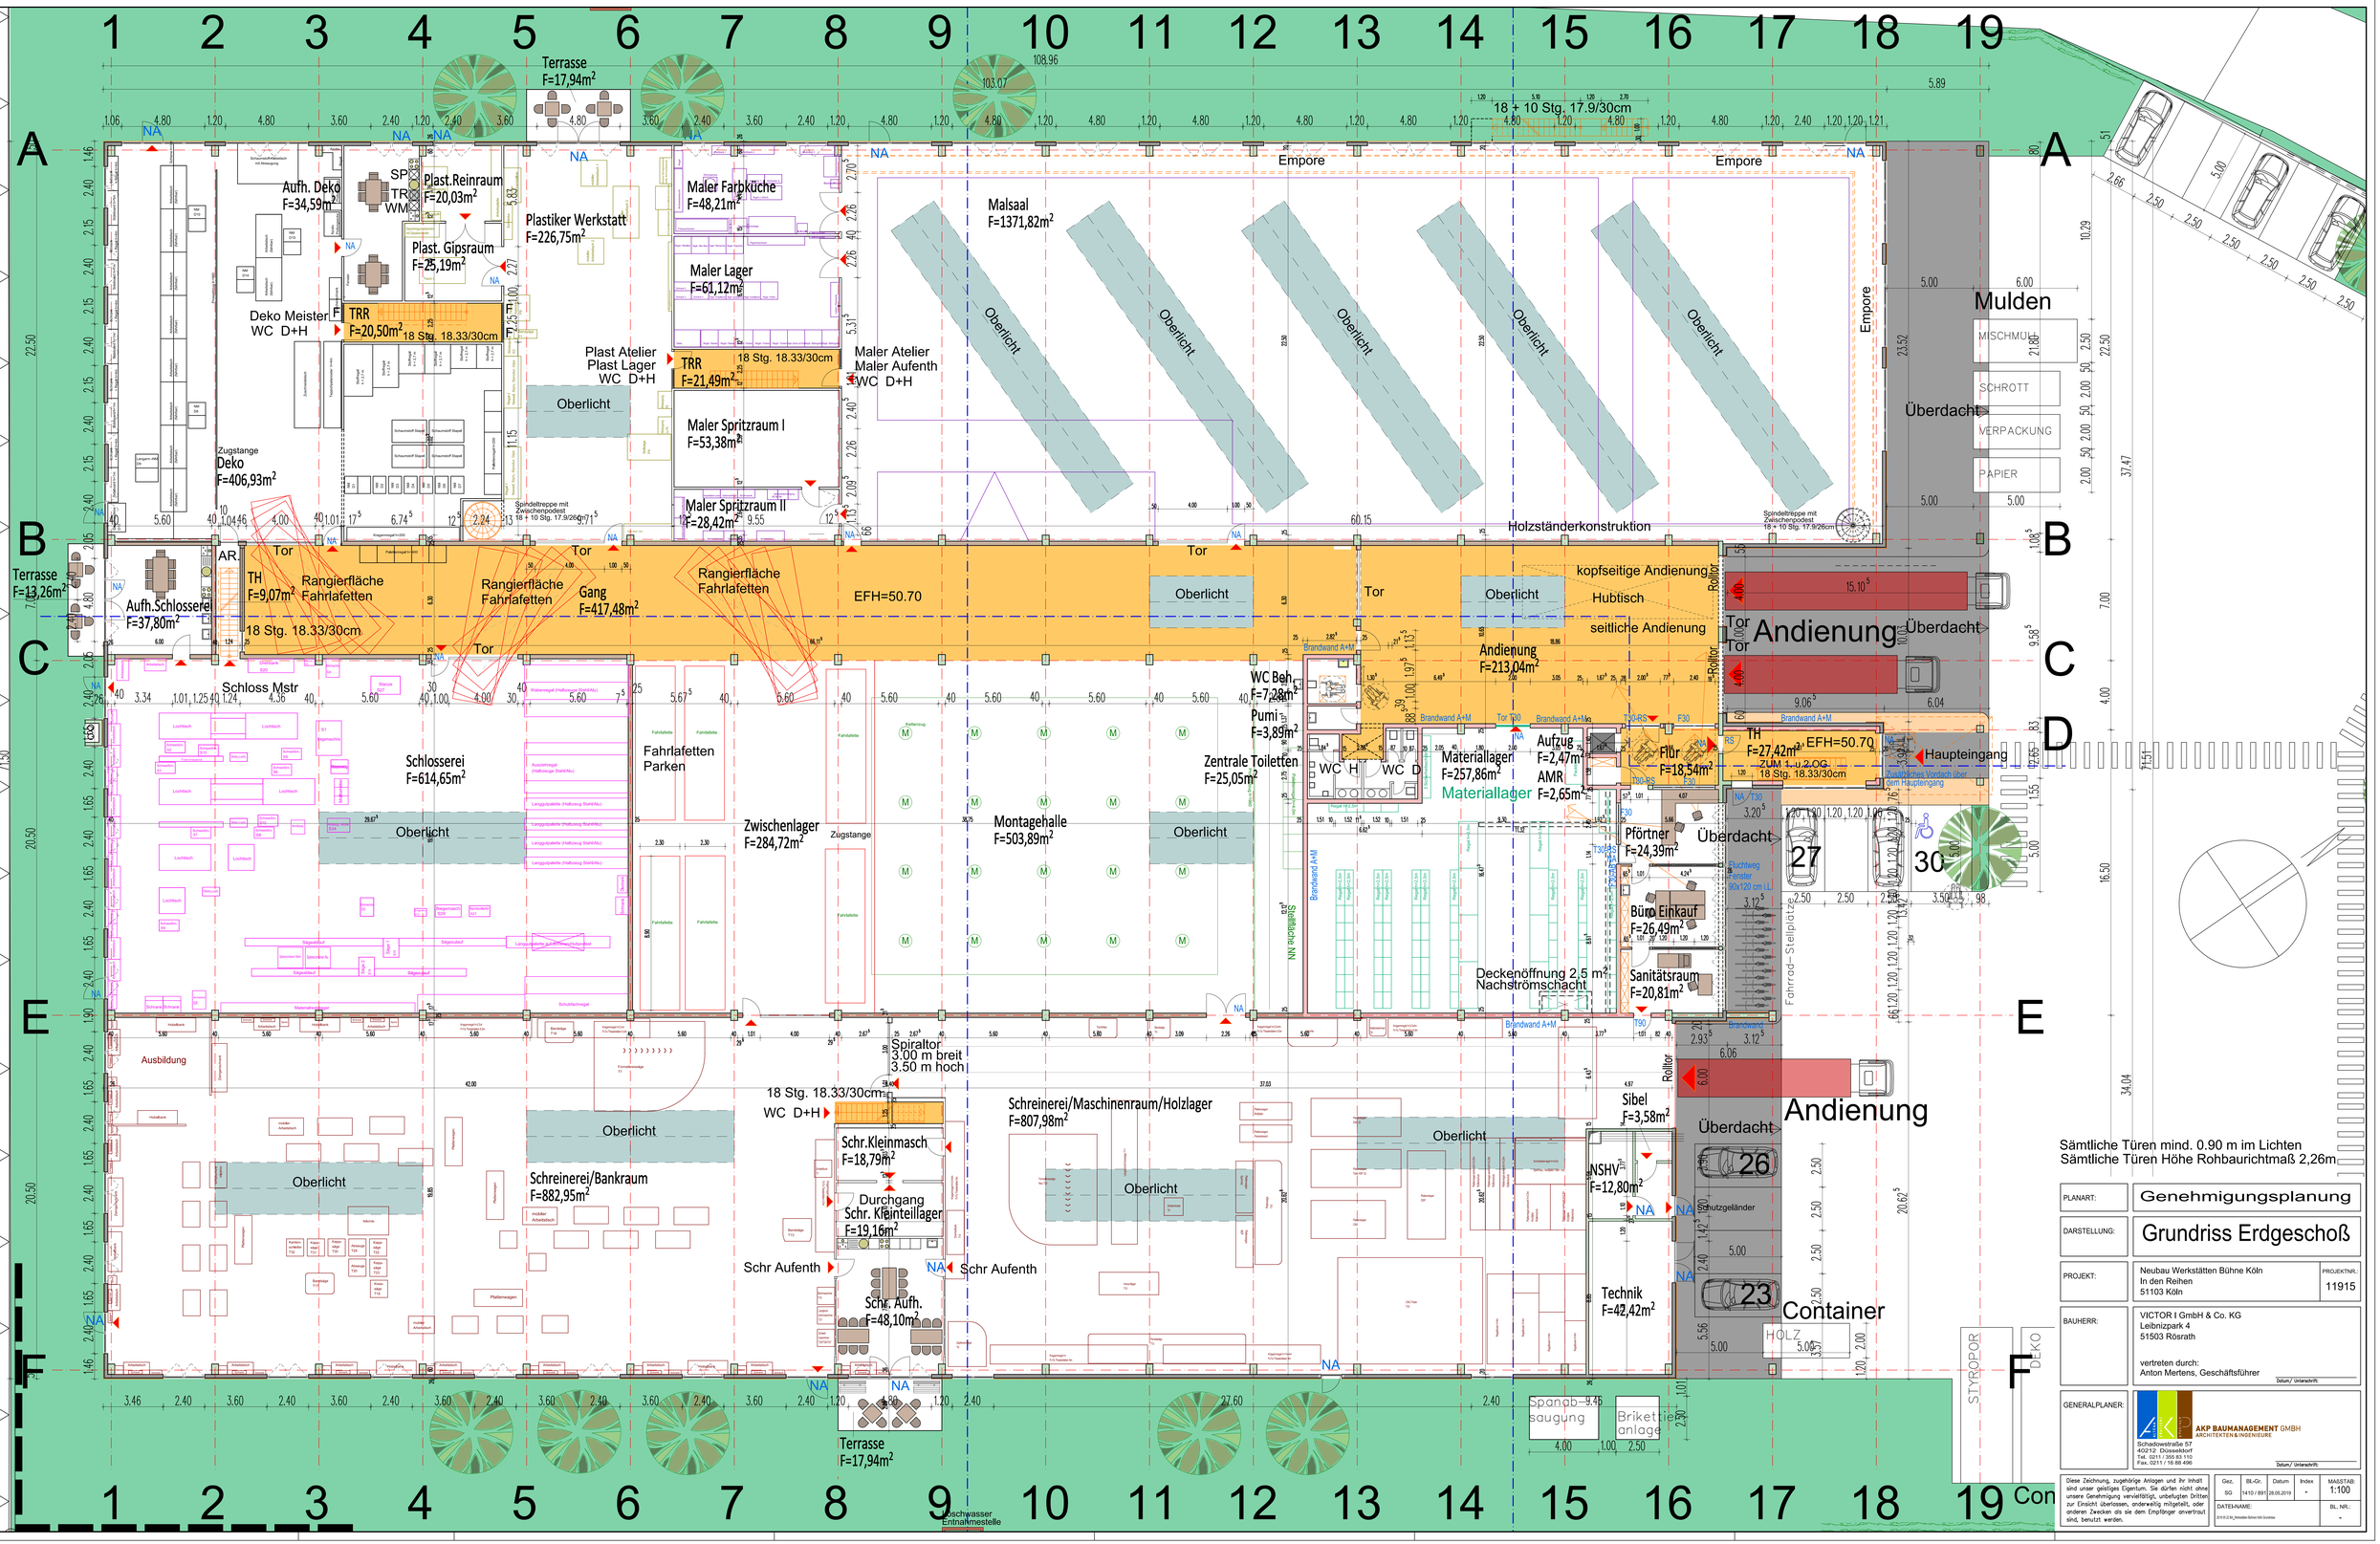


PLANART:	Genehmigungsplanung
DARSTELLUNG:	Grundriss Erdgeschoß
PROJEKT:	Neubau Werkstätten Bühne Köln In den Reihen 51103 Köln PROJEKTNR.: 11915
BAUHERR:	VICTOR I GmbH & Co. KG Leibnizpark 4 51503 Rösrath vertreten durch: Anton Mertens, Geschäftsführer Datum/ Unterschrift:
GENERALPLANER:	AKP BAUMANAGEMENT GMBH ARCHITEKTEN & INGENIEURE Schadowstraße 57 40212 Düsseldorf Tel.: 0211 / 355 83 110 Fax. 0211 / 16 88 496 Datum/ Unterschrift:

Diese Zeichnung, zugehörige Anlagen und ihr Inhalt sind unser geistiges Eigentum. Sie dürfen nicht ohne unsere Genehmigung vervielfältigt, unbefugten Dritten zur Einsicht überlassen, anderweitig mitgeteilt, oder anderen Zwecken als sie dem Empfänger anvertraut sind, benutzt werden.

Gez.	BL-Gr.	Datum	Index	MASSTAB:
SG	1410 / 891	28.05.2019	-	1:100

DATEINAME: 20190529_Neubau-Bühne-Köln-Grundriss

BL. NR.: -