


Legende

- Gehwege, Plätze – Bestand
- Gehwege, Plätze – Neugestaltung
- Fahrbahn
- Nebenflächen
- Grünflächen

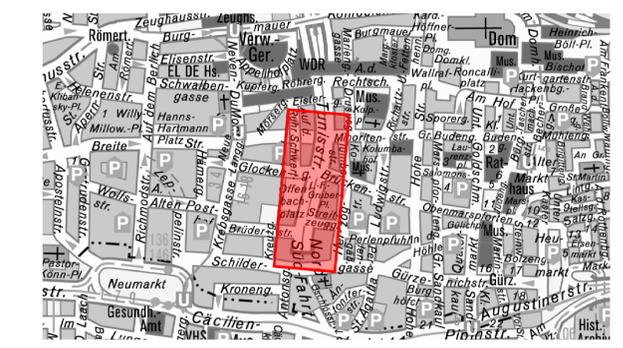

		
Bezirk/Stadtteil Innenstadt / Altstadt-Nord	Planart Vorentwurf	Sachbearbeiter/ Datum Kozubski 08.05.2019
Straßenname/Massnahme Umgestaltung der Tunisstraße		Zeichner/ Datum Reuber 08.05.2019
Variante B indirekte Linksabbiegemöglichkeit von der Tunisstraße in die Glockengasse		ANLAGE 2 Maßstab 1: 250
Datum 2019-08-06_VE-Variante B	Plannummer 2019-08-06_VE-Variante B	EDV-Projekt/Dateiname 1-Tunis
Amtsleiter/-in (66)	Abteilungsleiter/-in (661)	Gruppenleiter/-in
		Sachbearbeiter/-in