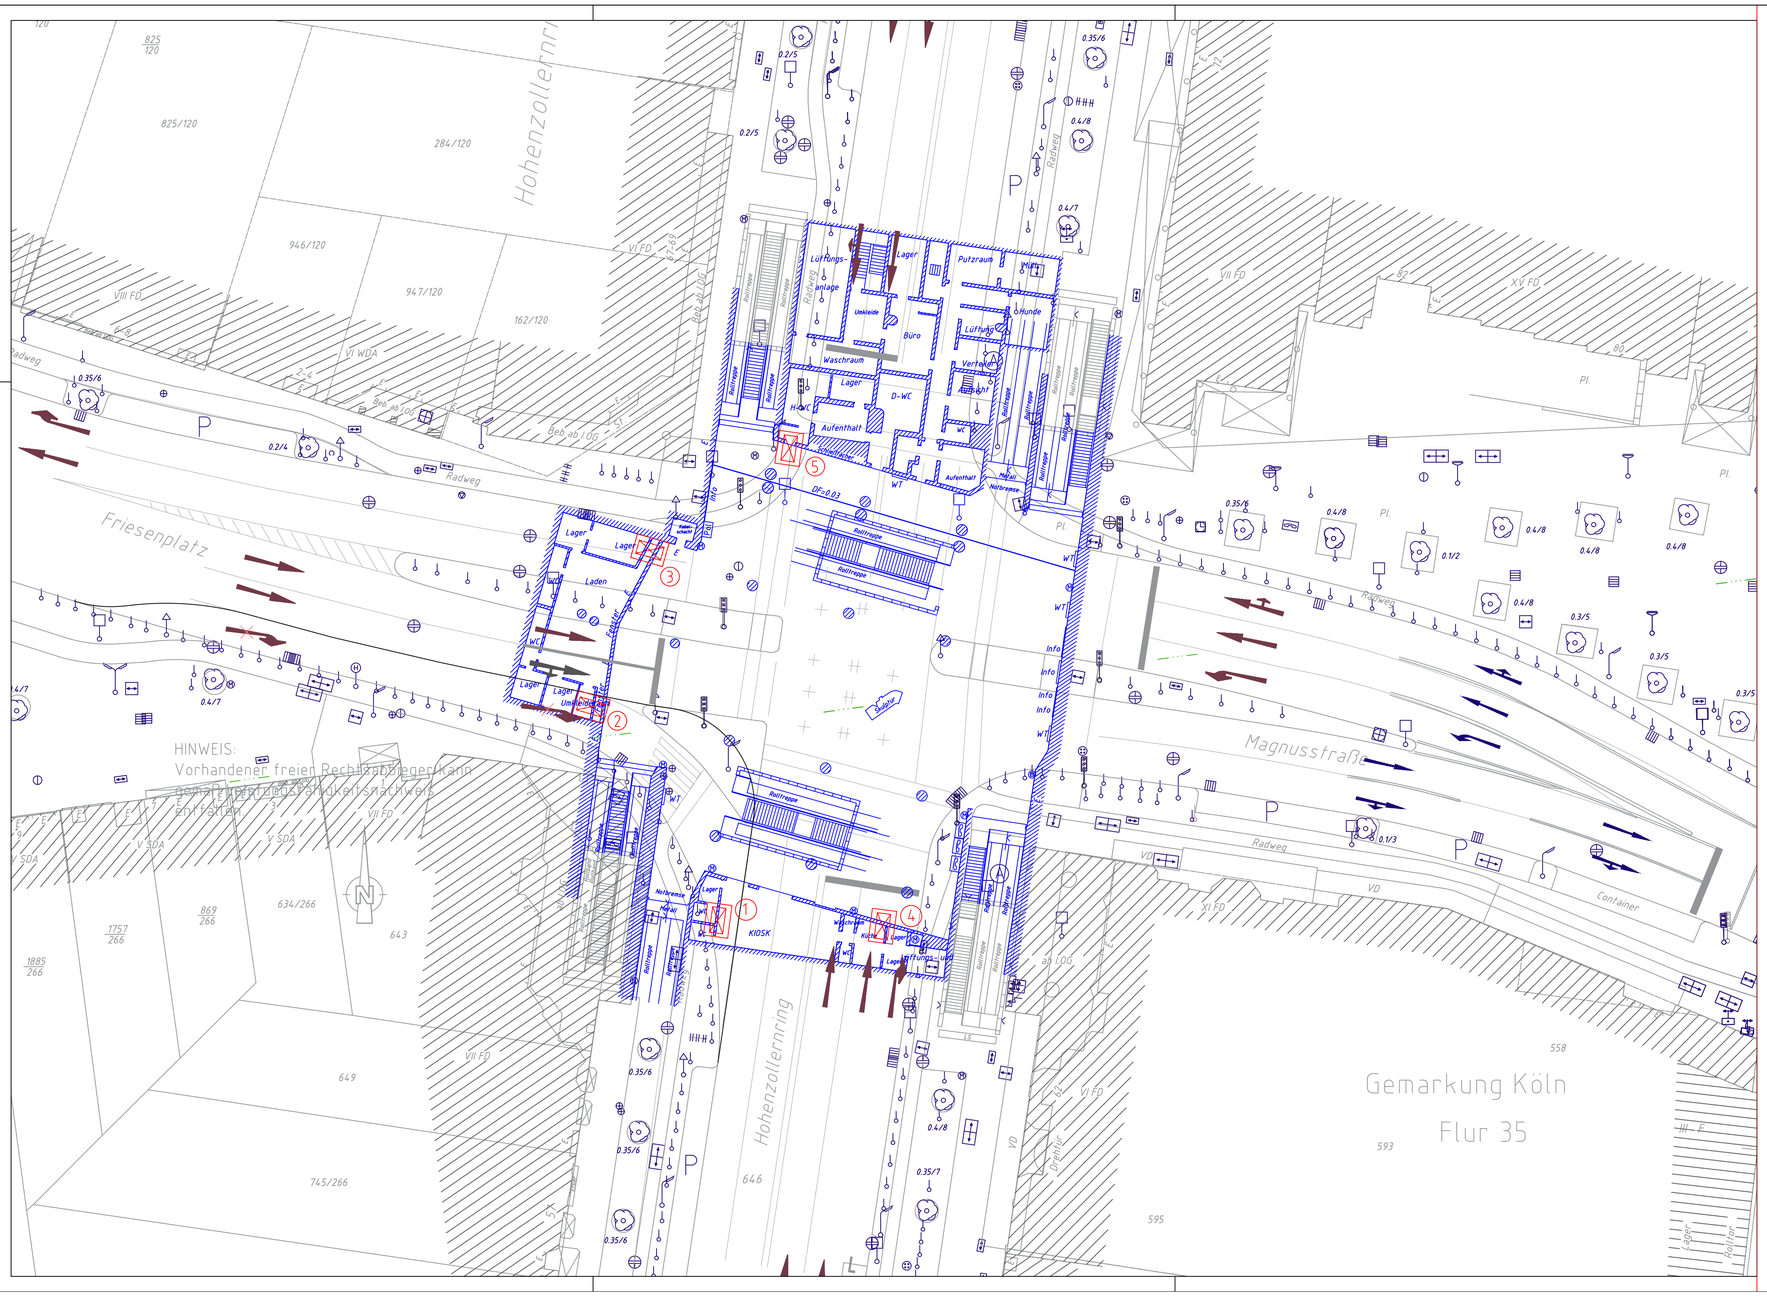

Legende: geplante Aufzugsstandorte

Pos. 1 - Verbindung VE mit Oberfläche
Pos. 2 - Verbindung Bahnsteig FE 1 mit VE
Pos. 3 - Verbindung Bahnsteig FE 1 mit VE
Pos. 4 - Verbindung Bahnsteig FE 2 mit VE
Pos. 5 - Verbindung Bahnsteig FE 2 mit VE

Planverfasser/in :	**Stadt Köln** **Amt für Brücken, Tunnel und Stadtbahnbau** Stadthaus Deutz - Westgebäude Willy-Brandt-Platz 2 50679 Köln		Datum / Name
		bearb.	18.01.2017 Selbitschka
		gez.	18.01.2017 Selbitschka
		gepr.	
Bauwerk: Stadtbahnhaltestelle Friesenplatz Bestandsplan mit Aufzugsstandorten		Maßstab:	1:250
		Blattgröße:	780 x 420 mm
		Bauwerks-Nr:	

Plan-Nr.											Planinhalt:
B	-	AF	-	GR	-	0001A	-	-	-	V	Oberfläche - Verteilerebene
Phase		Inhalt		Plantyp		Zeichnungsnummer		Index		Status	

Die Oberbürgermeisterin

Stadt Köln
Amt für Brücken, Tunnel und Stadtbahnbau

Das Urheberrecht an dieser Zeichnung verbleibt bei der Stadt Köln (§§ 1, 2, 15-18, 96 des Urheberrechtsgesetzes vom 09.09.1965 BGBl S. 1273).
Die Einspeicherung und Verarbeitung in elektronischen Systemen ist nur mit unserer schriftlichen Genehmigung zulässig. Die Zeichnung ist Dritten nicht zugänglich zu machen. Zuwiderhandlungen werden zivil- und strafrechtlich verfolgt.