


Index	Datum	Name	Art der Änderung	Freigegeben	Datum

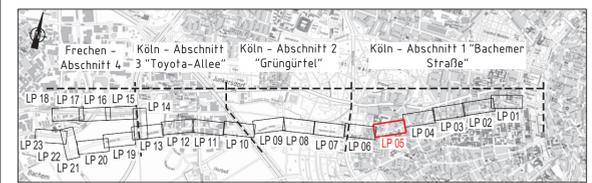

Übersichtskarte

661 15.07.19 / Hr. Möllers Datum/Unterschrift	Keine Einträge Einträge Einträge übernehmen	642 -/ Datum/Unterschrift	Keine Einträge Einträge Einträge übernehmen
671 17.07.19 / Hr. Dr. Bauer Datum/Unterschrift	Keine Einträge Einträge Einträge übernehmen	690 -/ Datum/Unterschrift	Keine Einträge Einträge Einträge übernehmen
KVB A Datum/Unterschrift	Keine Einträge Einträge Einträge übernehmen		Keine Einträge Einträge Einträge übernehmen




## Radschnellweg Köln-Frechen

Projekt-Nr.:	Planverfasser:	LINDSCHULTE Ingenieurgesellschaft mbH Stromenstraße 20 DE 40210 Düsseldorf Tel. +49 211 361137-0 duesseldorf@lindschulte.de www.lindschulte.de
bearb. 29.03.19 MKL	Datum	Name
gez. 29.03.19 PHE		
gepr. 29.03.19 UKL		

Planungsstufe: Vorplanung  
Planart: Lageplan  
Planbezeichnung: Bereich Bachemer Straße / Decksteinerstraße (Vollausbau)  
Plan Nr.: VAA\_001\_VP\_LP\_05V1\_1\_F

66 15.07.19 / Hr. Harzendorf Datum/Unterschrift	freigegeben ohne Einträge freigegeben mit Einträgen nicht freigegeben	664 25.06.19 / Fr. Dietz Datum/Unterschrift	freigegeben ohne Einträge freigegeben mit Einträgen nicht freigegeben	664/1 24.06.19 / Fr. Gawlich 03.07.19 / Hr. Jusen Datum/Unterschrift	freigegeben ohne Einträge freigegeben mit Einträgen nicht freigegeben
--	--	---	--	---	--

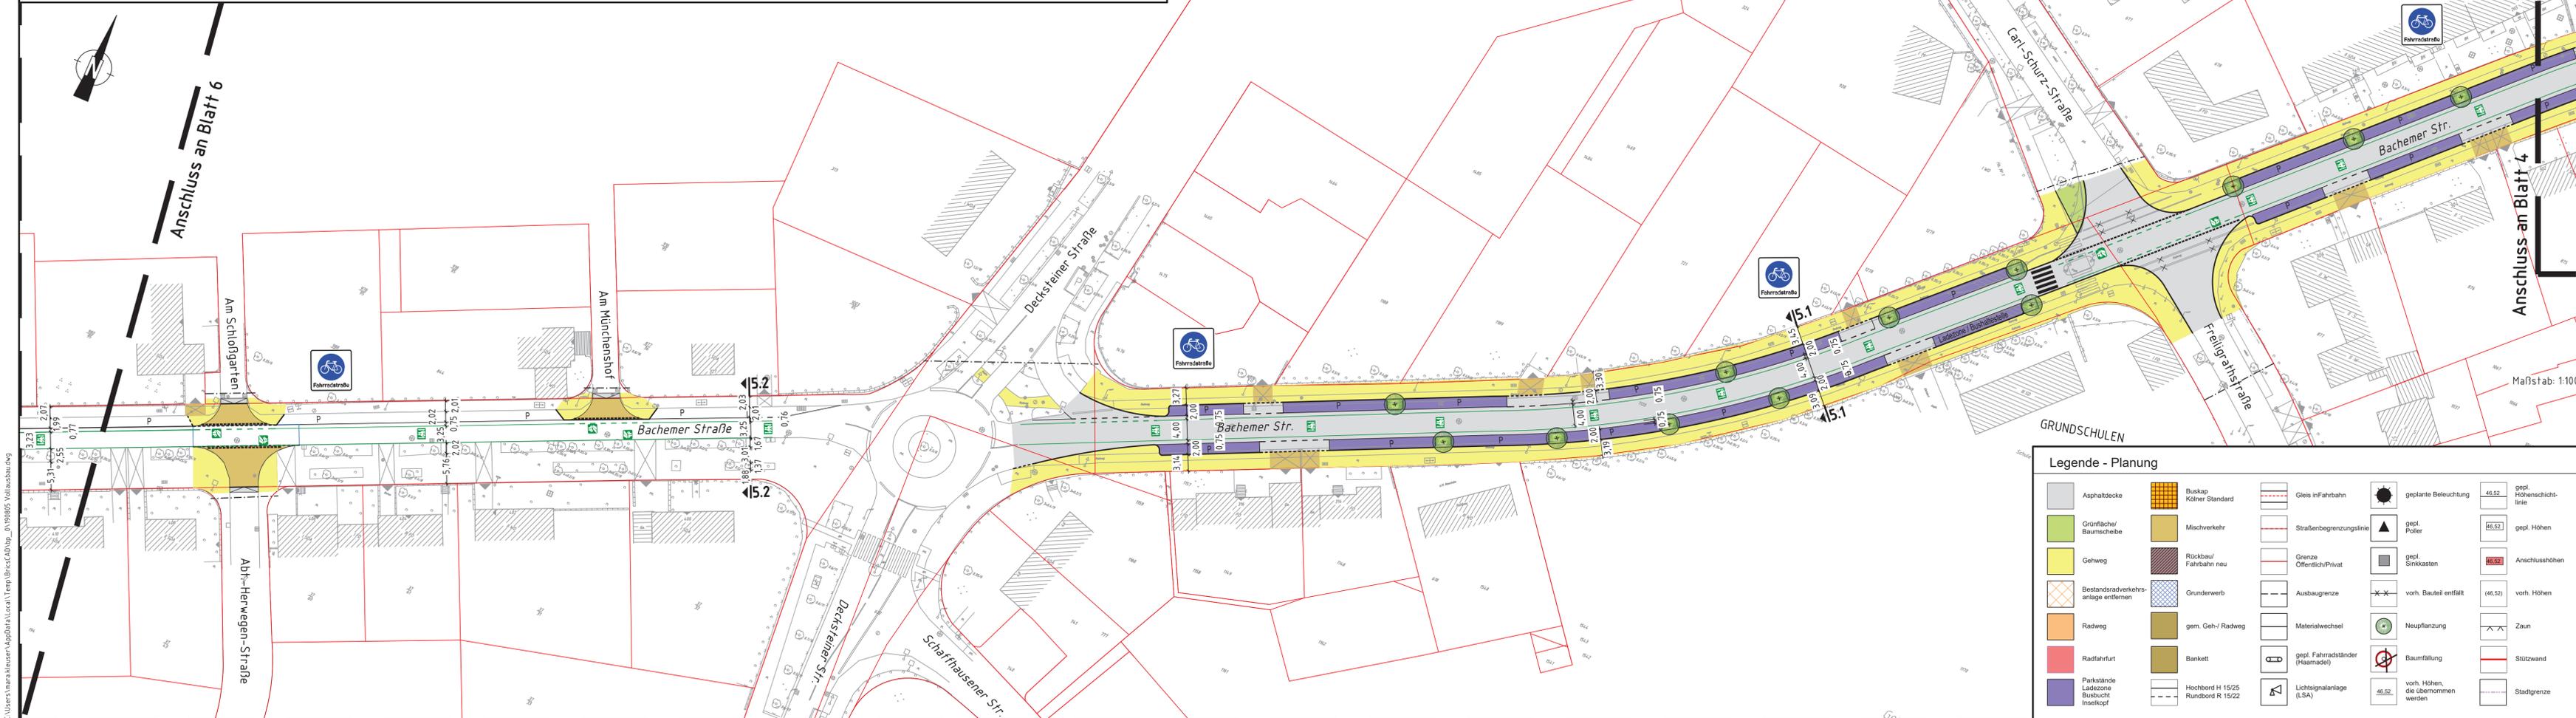

C:\Users\barakleusen\AppData\Local\Temp\BresCAD\_bsp\_01\080805 Vollausbau.dwg