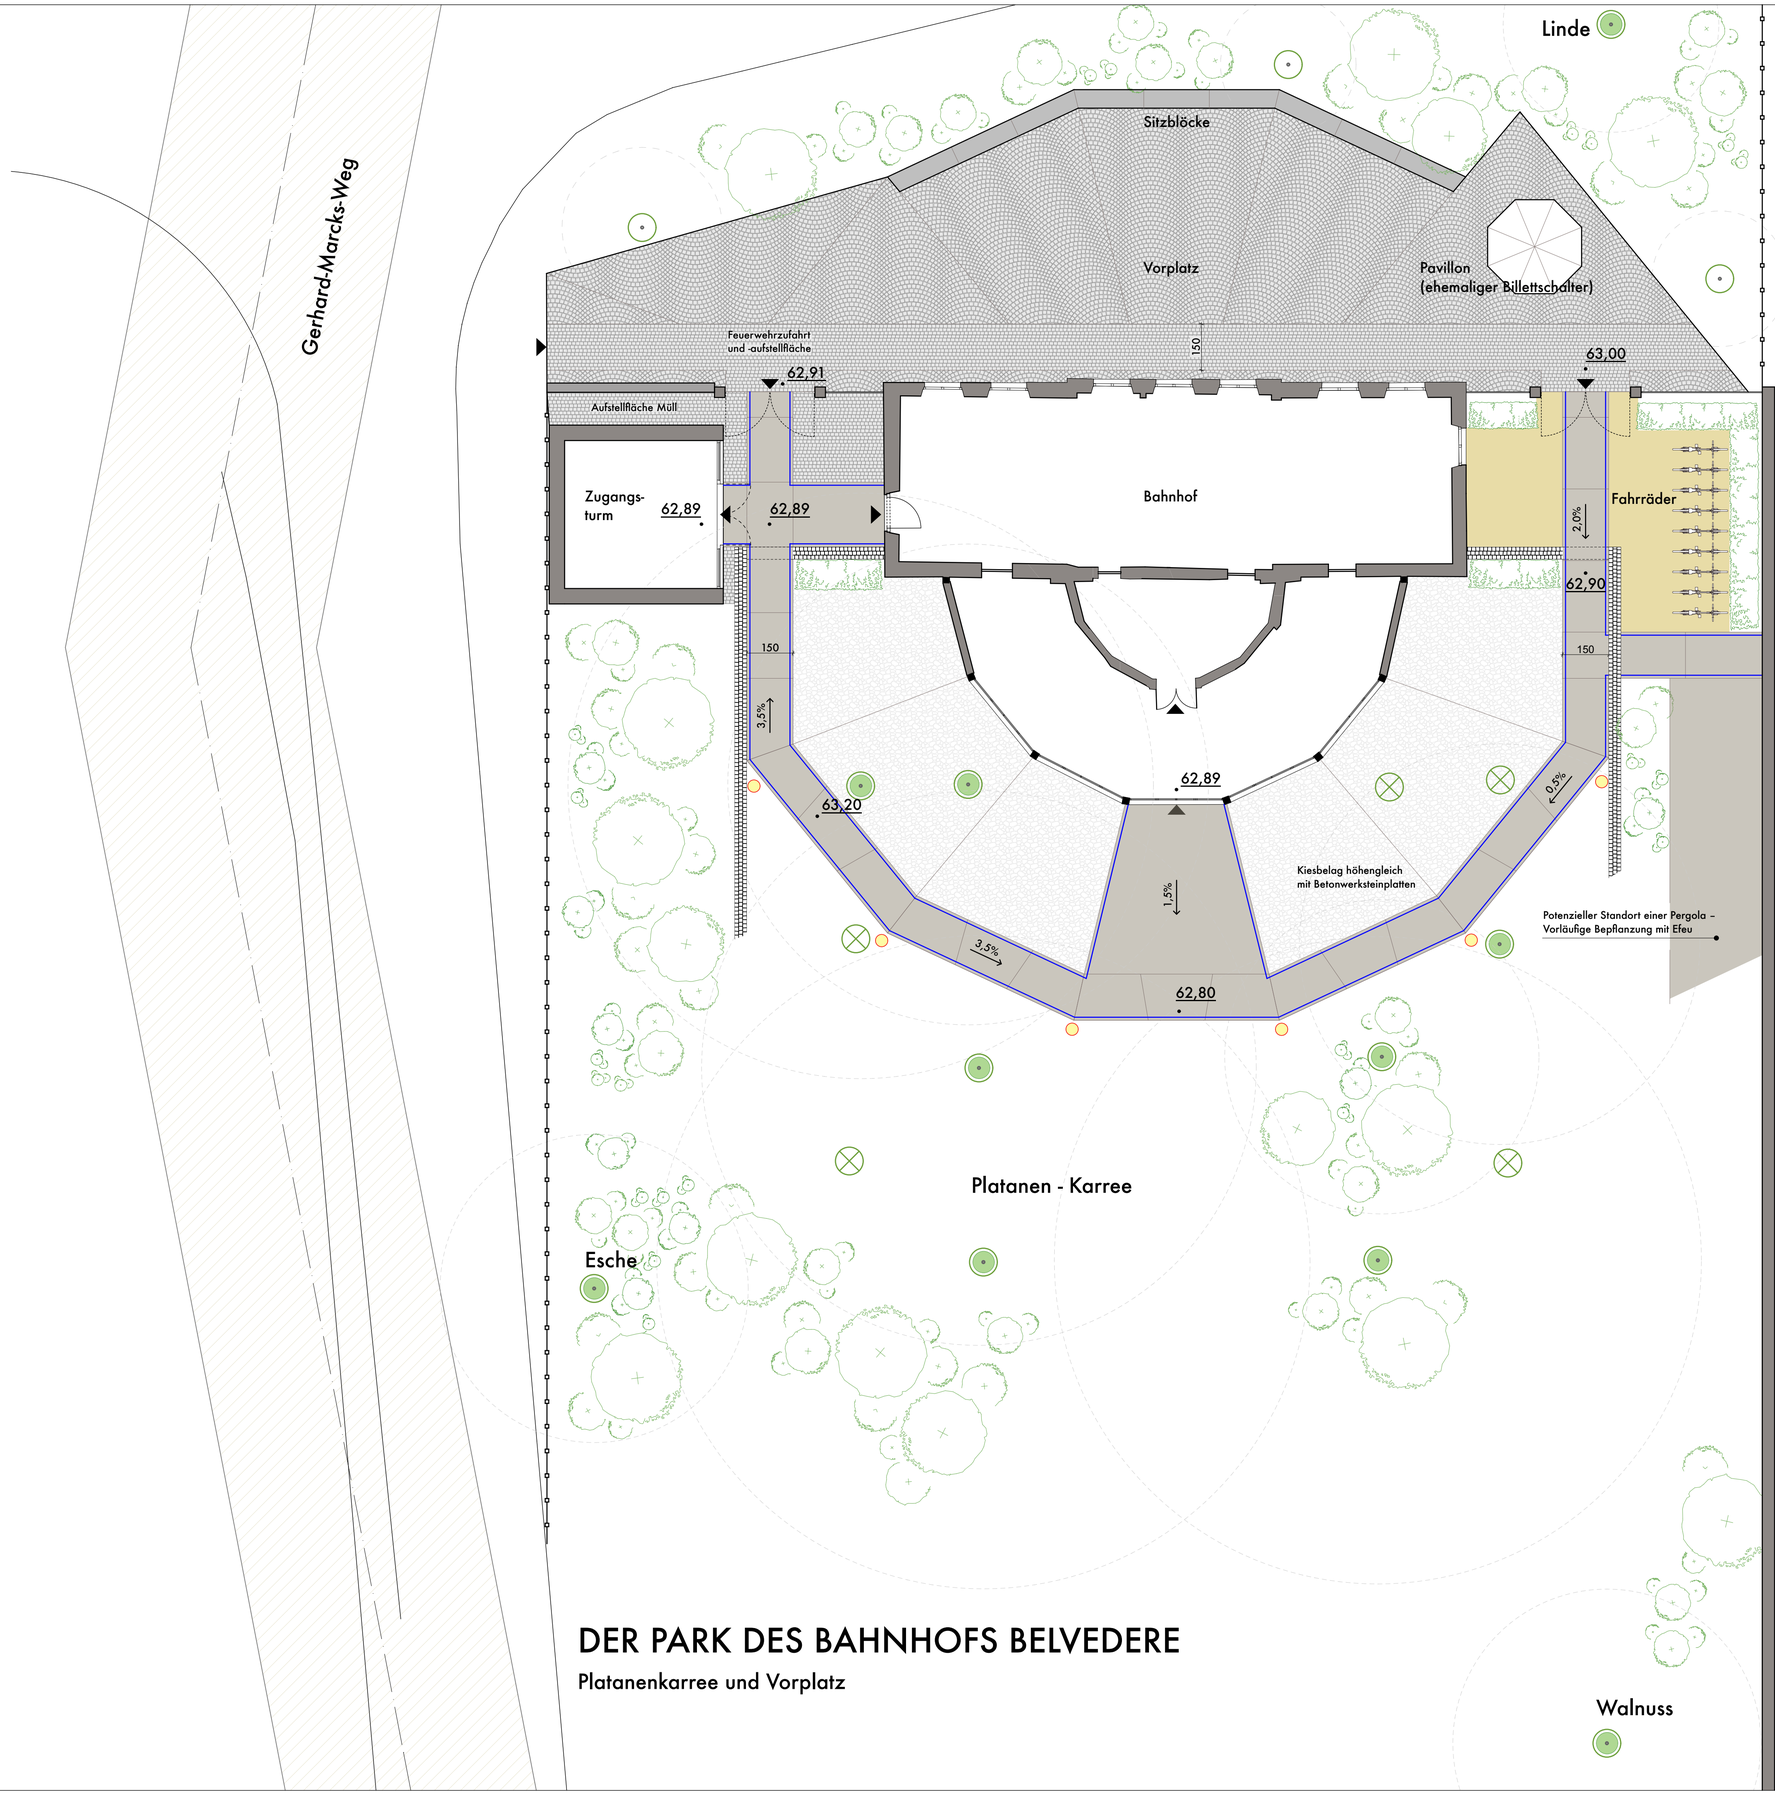


LEGENDE

- Bäume, Bestand
- Ehemalige Bäume, historischer Standort
- Bäume, geplant
- Gehölze
- Mauer, Bestand
- Zaun, Bestand
- Großformatige Platten aus Betonwerkstein, sandfarben, mit beidseitigen dunklen Markierungsstreifen
- Basalt-Kleinpflaster, Oberfläche spaltrau
- Offene Basaltrinne zur Abführung des Niederschlagwassers der Dachflächen
- Basalt-Kleinpflaster, Oberfläche geflammt
- Rheinkies-Belag
- Wassergebundene Decke
- Sitzblöcke aus Betonwerkstein, sandfarben
- Pollerleuchten

Projekt
DER PARK DES BAHNHOFS BELVEDERE
IN KÖLN-MÜNGERSDORF

Platanenkarree und Vorplatz

Auftraggeber
Förderkreis
Bahnhof Belvedere e. V.
Richard-Wagner-Straße 27
50859 Köln

Leistungsphase			Darstellung	
Genehmigungsplanung			**Lageplan**	
Projekt-Nr:	Maßstab	Plangrösse	Plan-Nr:	Index
2018-05	1:100	84,1 x 59,4	03	01
		Gezeichnet	Datum	Stand
		E. Michalski	23. Mai 2019	13. Juni 2019

5 0 5 10 Meter N

Planung
Gerd Bermbach
Landschaftsarchitekt - BDLA/AK NW
Alte Schule Grunewald 17 - 51588 Nümbrecht
Tel: 02293 - 938 629 - Fax 02293 - 2928
bermbach@gruenerwinkel.de