


Gerhard-Marcks-Weg

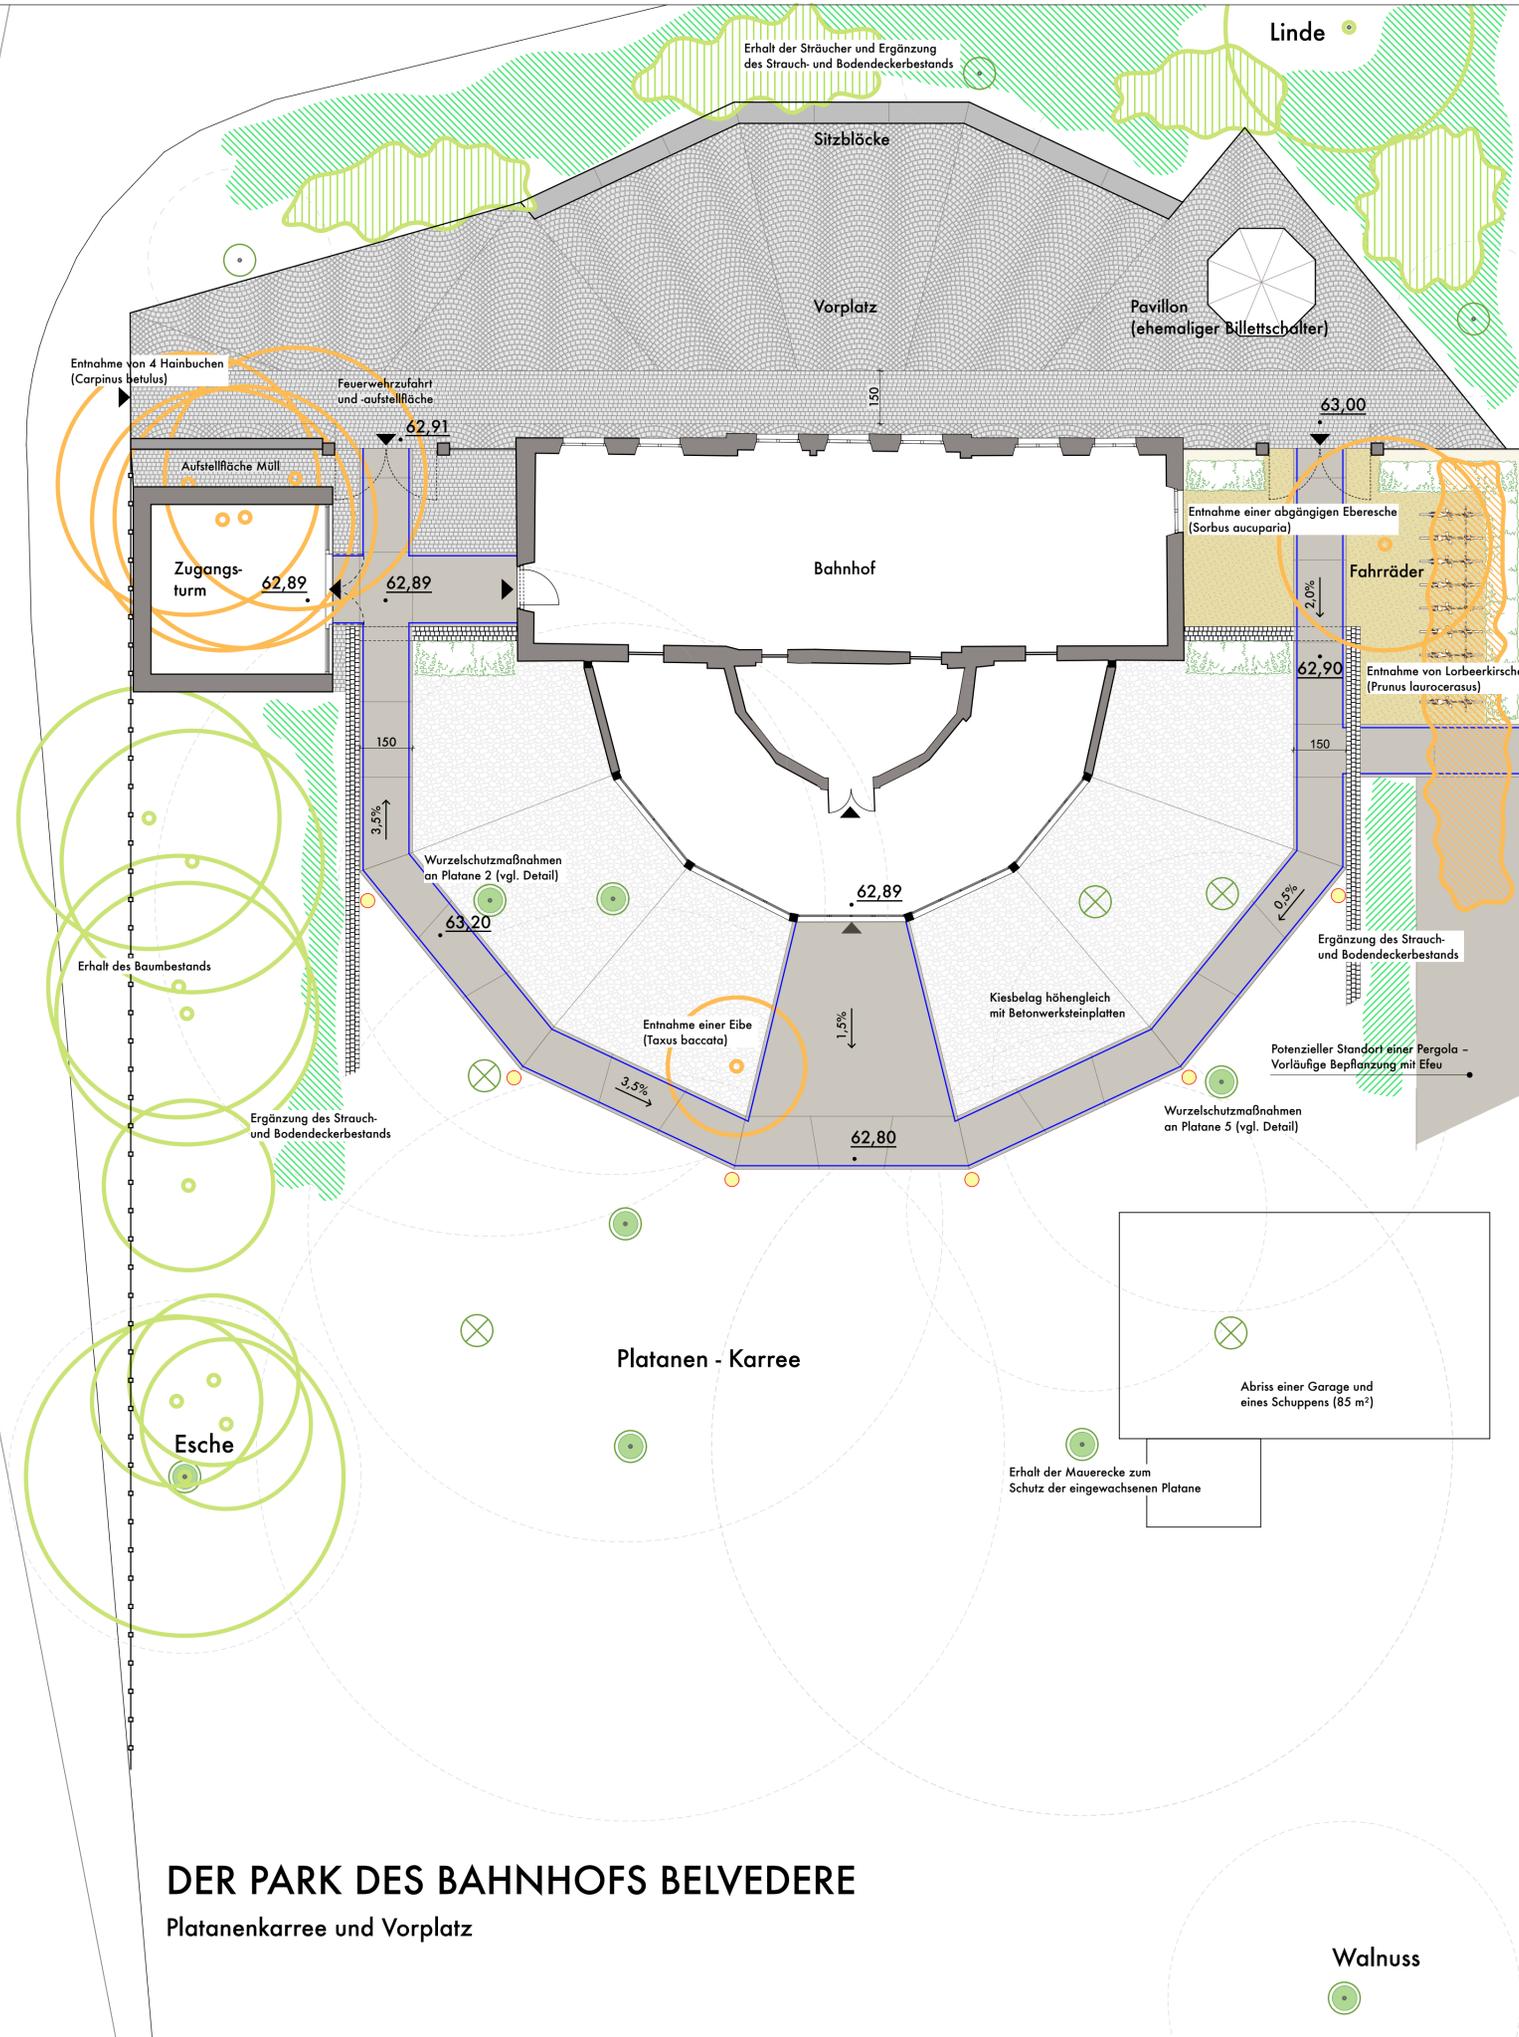

**LEGENDE**

- Bäume, Bestand
- Ehemalige Bäume, historischer Standort
- Bäume, geplant
- Gehölze, Bestandserhalt
- Gehölze, Neupflanzung
- Gehölze, Entnahme
- Mauer, Bestand
- Zaun, Bestand
- Großformatige Platten aus Betonwerkstein, sandfarben, mit beidseitigen dunklen Markierungsstreifen
- Basalt-Kleinpflaster, Oberfläche spalttau
- Offene Basaltrinne zur Abführung des Niederschlagwassers der Dachflächen
- Basalt-Kleinpflaster, Oberfläche geflammt
- Rheinkies-Belag
- Wassergebundene Decke
- Sitzblöcke aus Betonwerkstein, sandfarben
- Pollerleuchten

Projekt **DER PARK DES BAHNHOFES BELVEDERE**  
**IN KÖLN-MÜNGERSDORF**  
**Platanenkarree und Vorplatz**

Auftraggeber **Förderkreis**  
**Bahnhof Belvedere e. V.**  
**Richard-Wagner-Straße 27**  
**50859 Köln**

Leistungsphase		Darstellung		
<b>Genehmigungsplanung</b>		<b>Bestands- und Konfliktplan</b>		
Projekt-Nr:	Maßstab	Plangröße	Plan-Nr:	Index
2018-05	1:100	84,1 x 59,4	05	00
		Gezeichnet	Datum	Stand
		E. Michalski	13. Juni 2019	13. Juni 2019



**DER PARK DES BAHNHOFES BELVEDERE**  
**Platanenkarree und Vorplatz**

Planung **Gerd Bermbach**  
**Landschaftsarchitekt - BDLA/AK NW**  
 Alte Schule Grunewald 17 - 51588 Nümbrecht  
 Tel: 02293 - 938 629 - Fax 02293 - 2928  
 bermbach@gruenerwinkel.de