


## Geltungsbereich des vorhabenbezogenen Bebauungsplanes

### Berzdorfer Straße / Godorfer Straße

#### in Köln-Immendorf

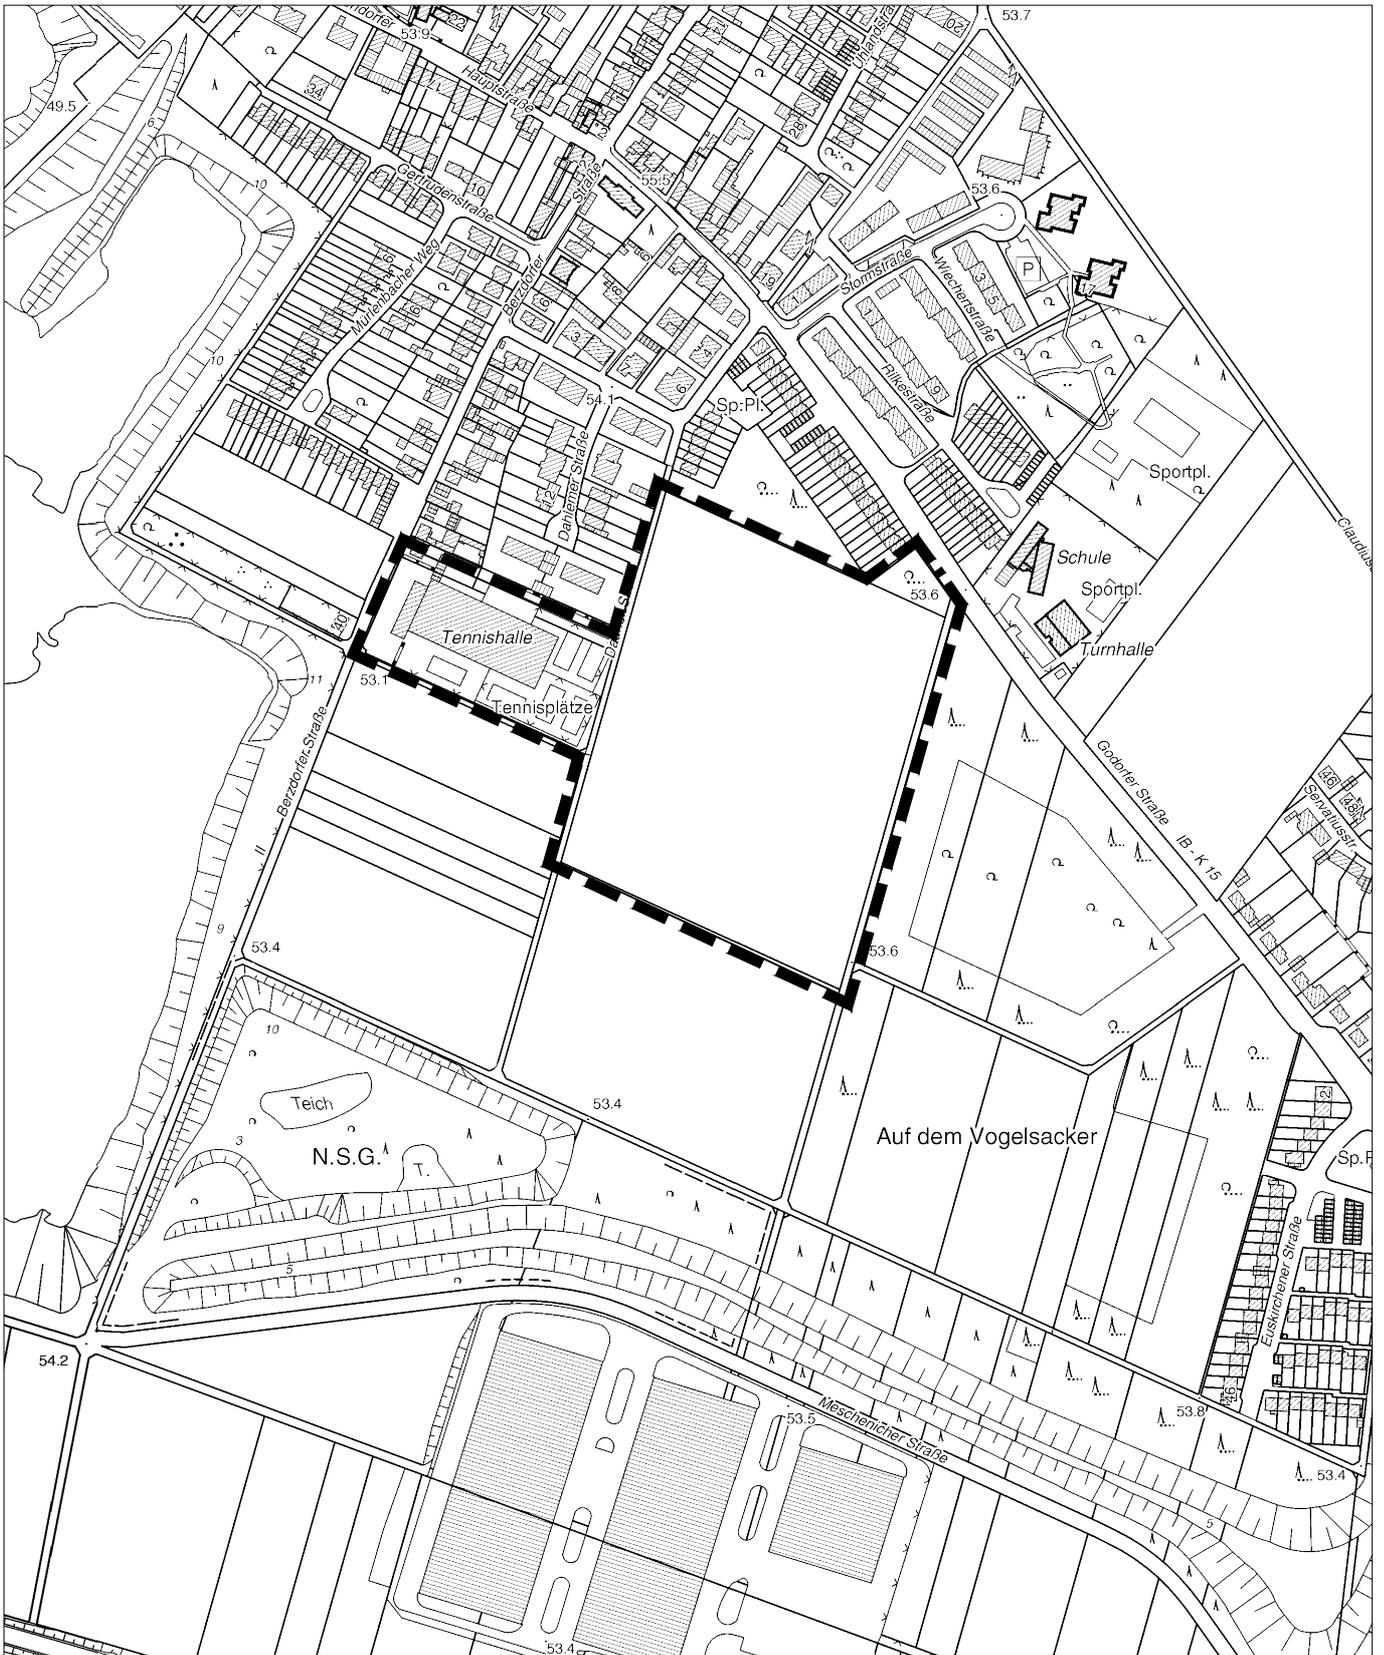

Maßstab 1 : 5 000



Planwirkungsbereich der Vorlage zur Orientierung von Mitgliedern des Rates, der Ausschüsse und der Bezirksvertretungen, die wegen Befangenheit an den Beratungen zu diesem Tagesordnungspunkt nicht teilnehmen dürfen.