


Satzung der Stadt Köln über eine Veränderungssperre in Köln - Porz und Köln - Porz - Ensen Arbeitstitel: Kölner Straße / Hauptstraße

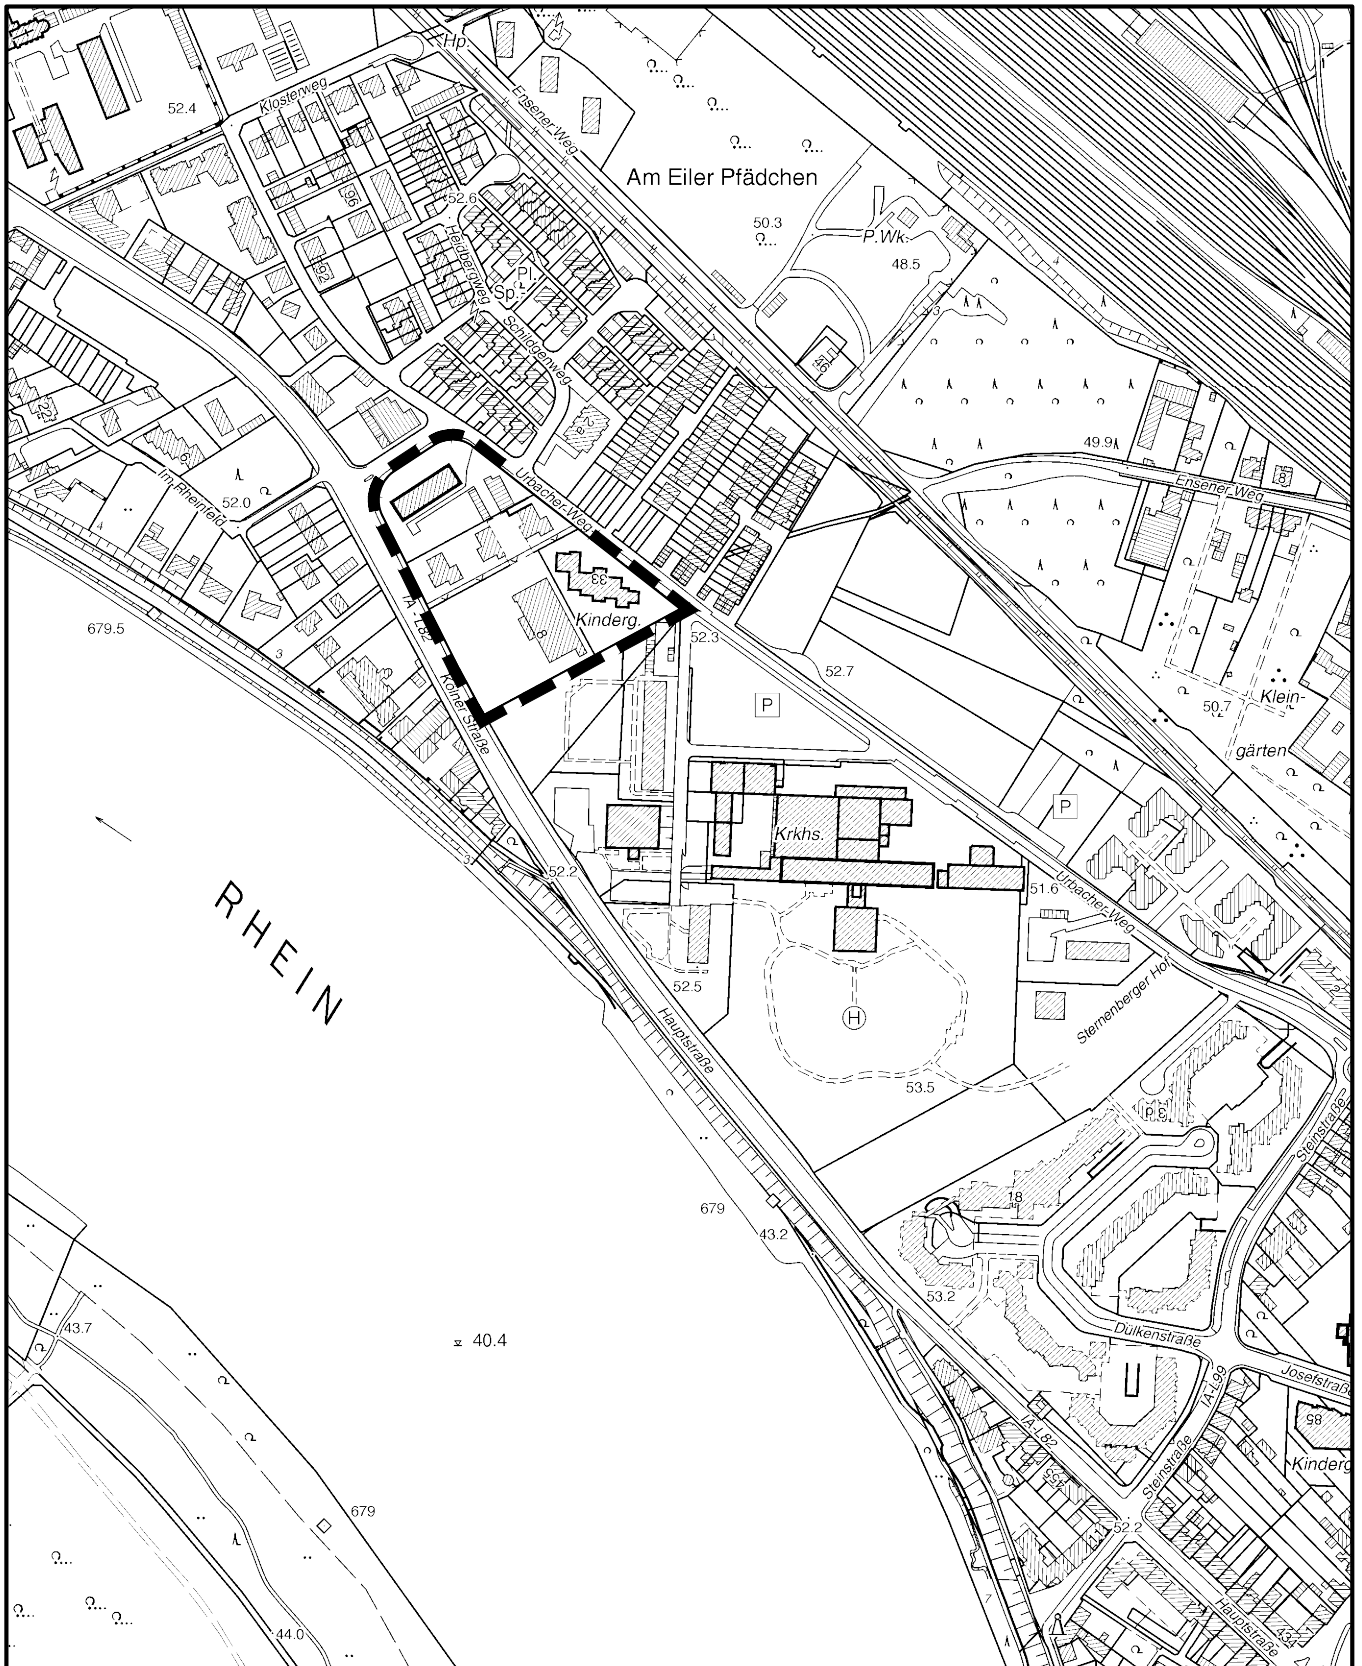

Maßstab 1 : 5 000

50 0 100 200 300 Meter

