


## Geltungsbereich des Bebauungsplanes 63429/06 (Teilaufhebung)

### Hermeskeiler Platz

in Köln - Sülz

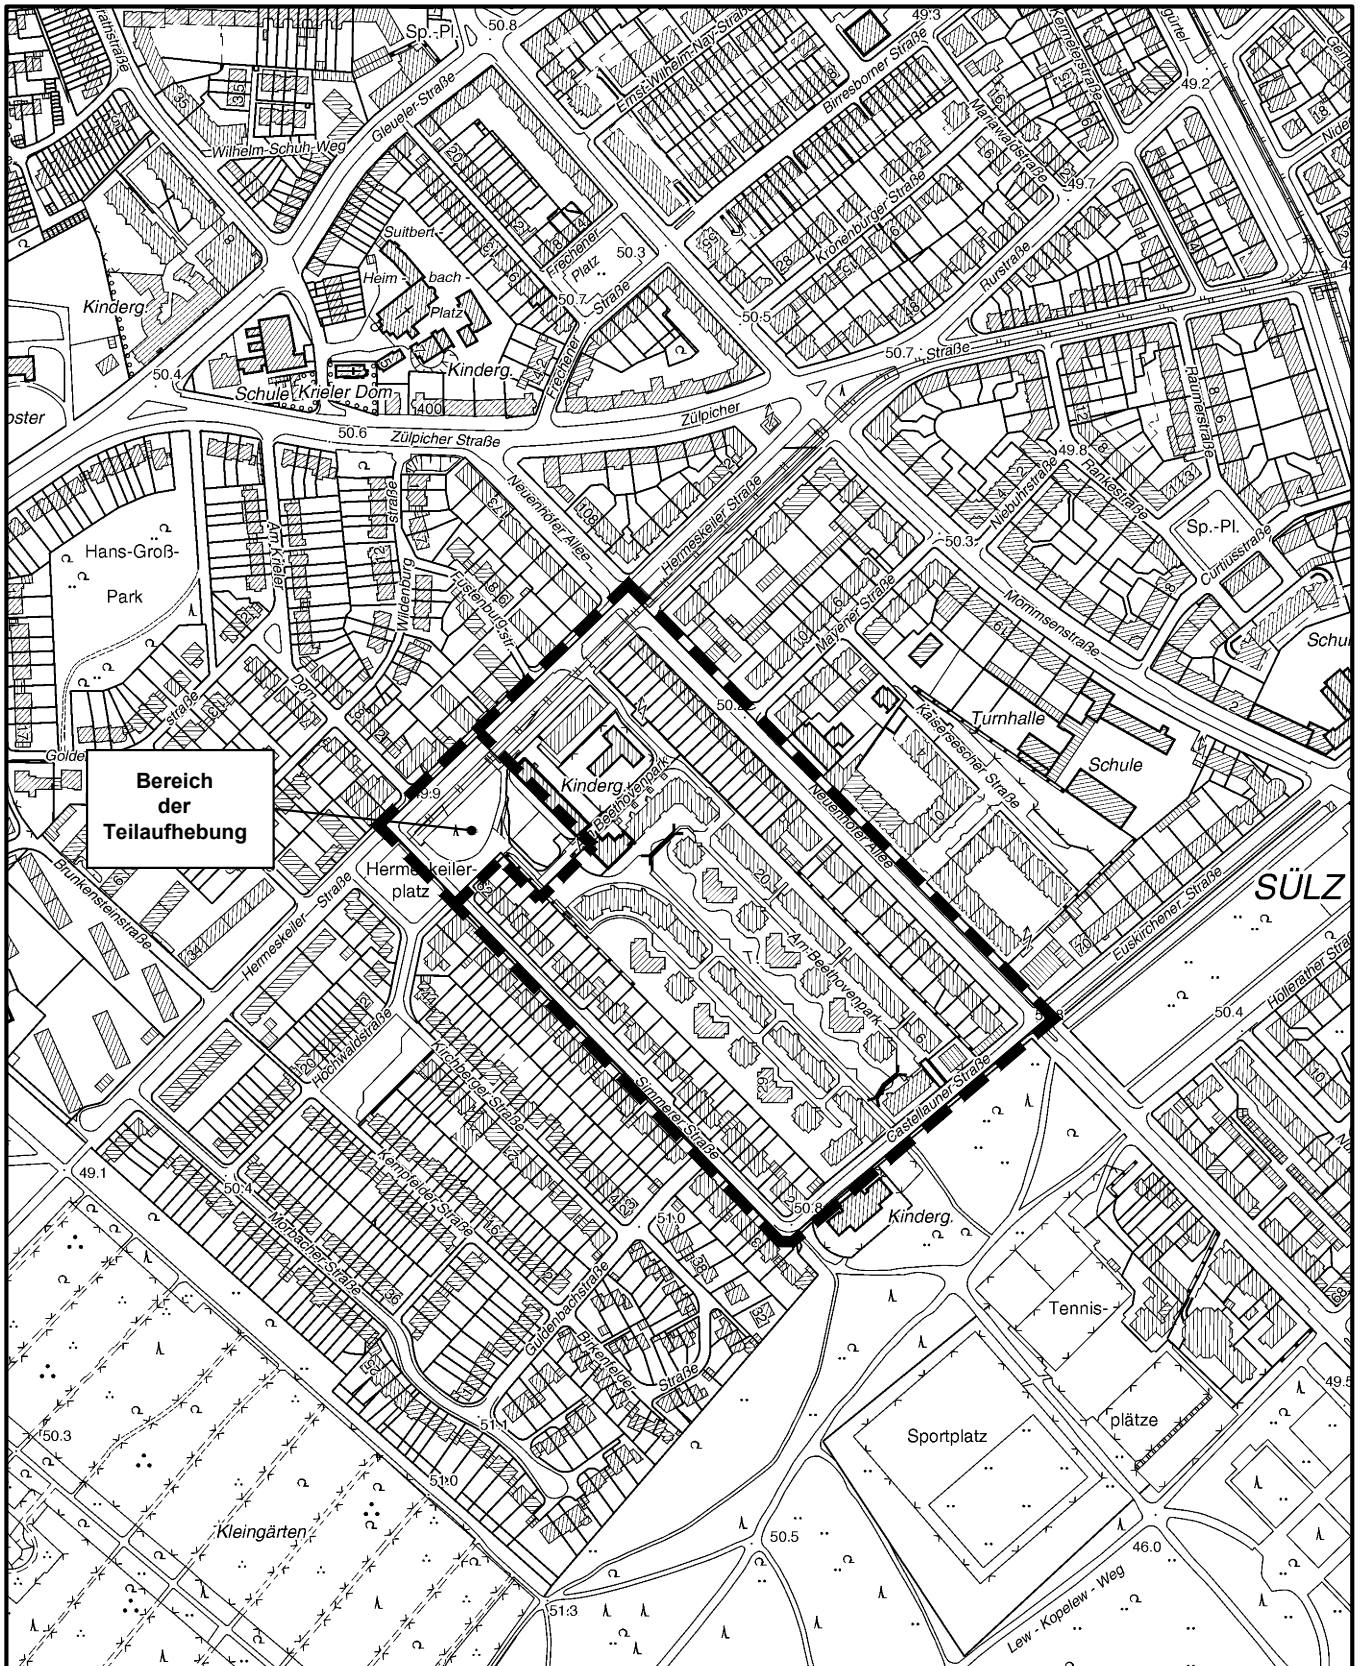

**Bereich  
der  
Teilaufhebung**

Maßstab 1 : 5 000



Planwirkungsbereich der Vorlage zur Orientierung von Mitgliedern des Rates, der Ausschüsse und der Bezirksvertretungen, die wegen Befangenheit an den Beratungen zu diesem Tagesordnungspunkt nicht teilnehmen dürfen.