


Geltungsbereich des Bebauungsplanes Nr. 7053/02

Kurtekottener Straße

in Köln - Flittard, 1. Änderung

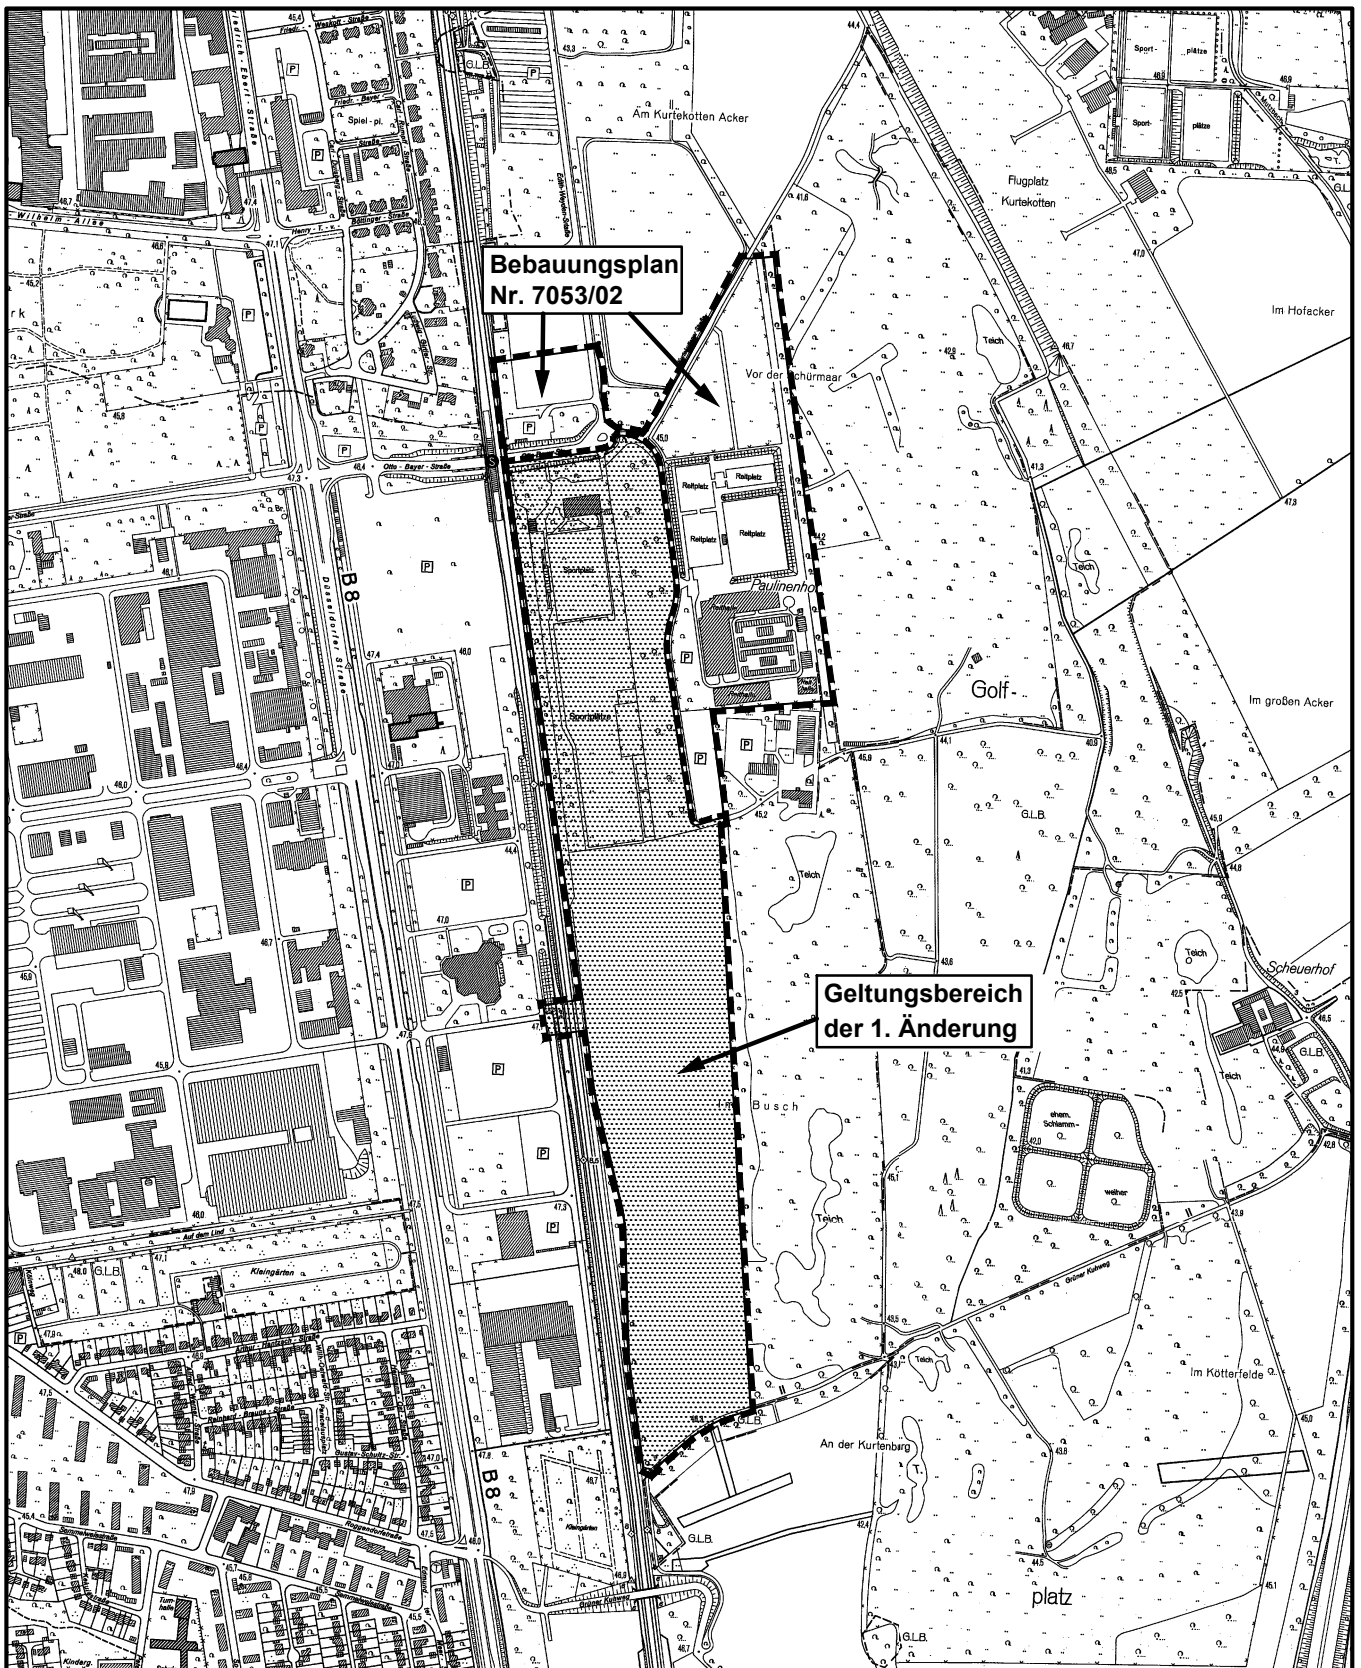

Maßstab 1 : 10 000

100 0 200 400 600 Meter



Planwirkungsbereich der Vorlage zur Orientierung von Mitgliedern des Rates, der Ausschüsse und der Bezirksvertretungen, die wegen Befangenheit an den Beratungen zu diesem Tagesordnungspunkt nicht teilnehmen dürfen.