


# 200. Änderung des Flächennutzungsplanes: Südliche Schmiedegasse in Köln-Nippes

- Lage des Änderungsbereiches zum Einleitungsbeschluss 13.12.2018 -

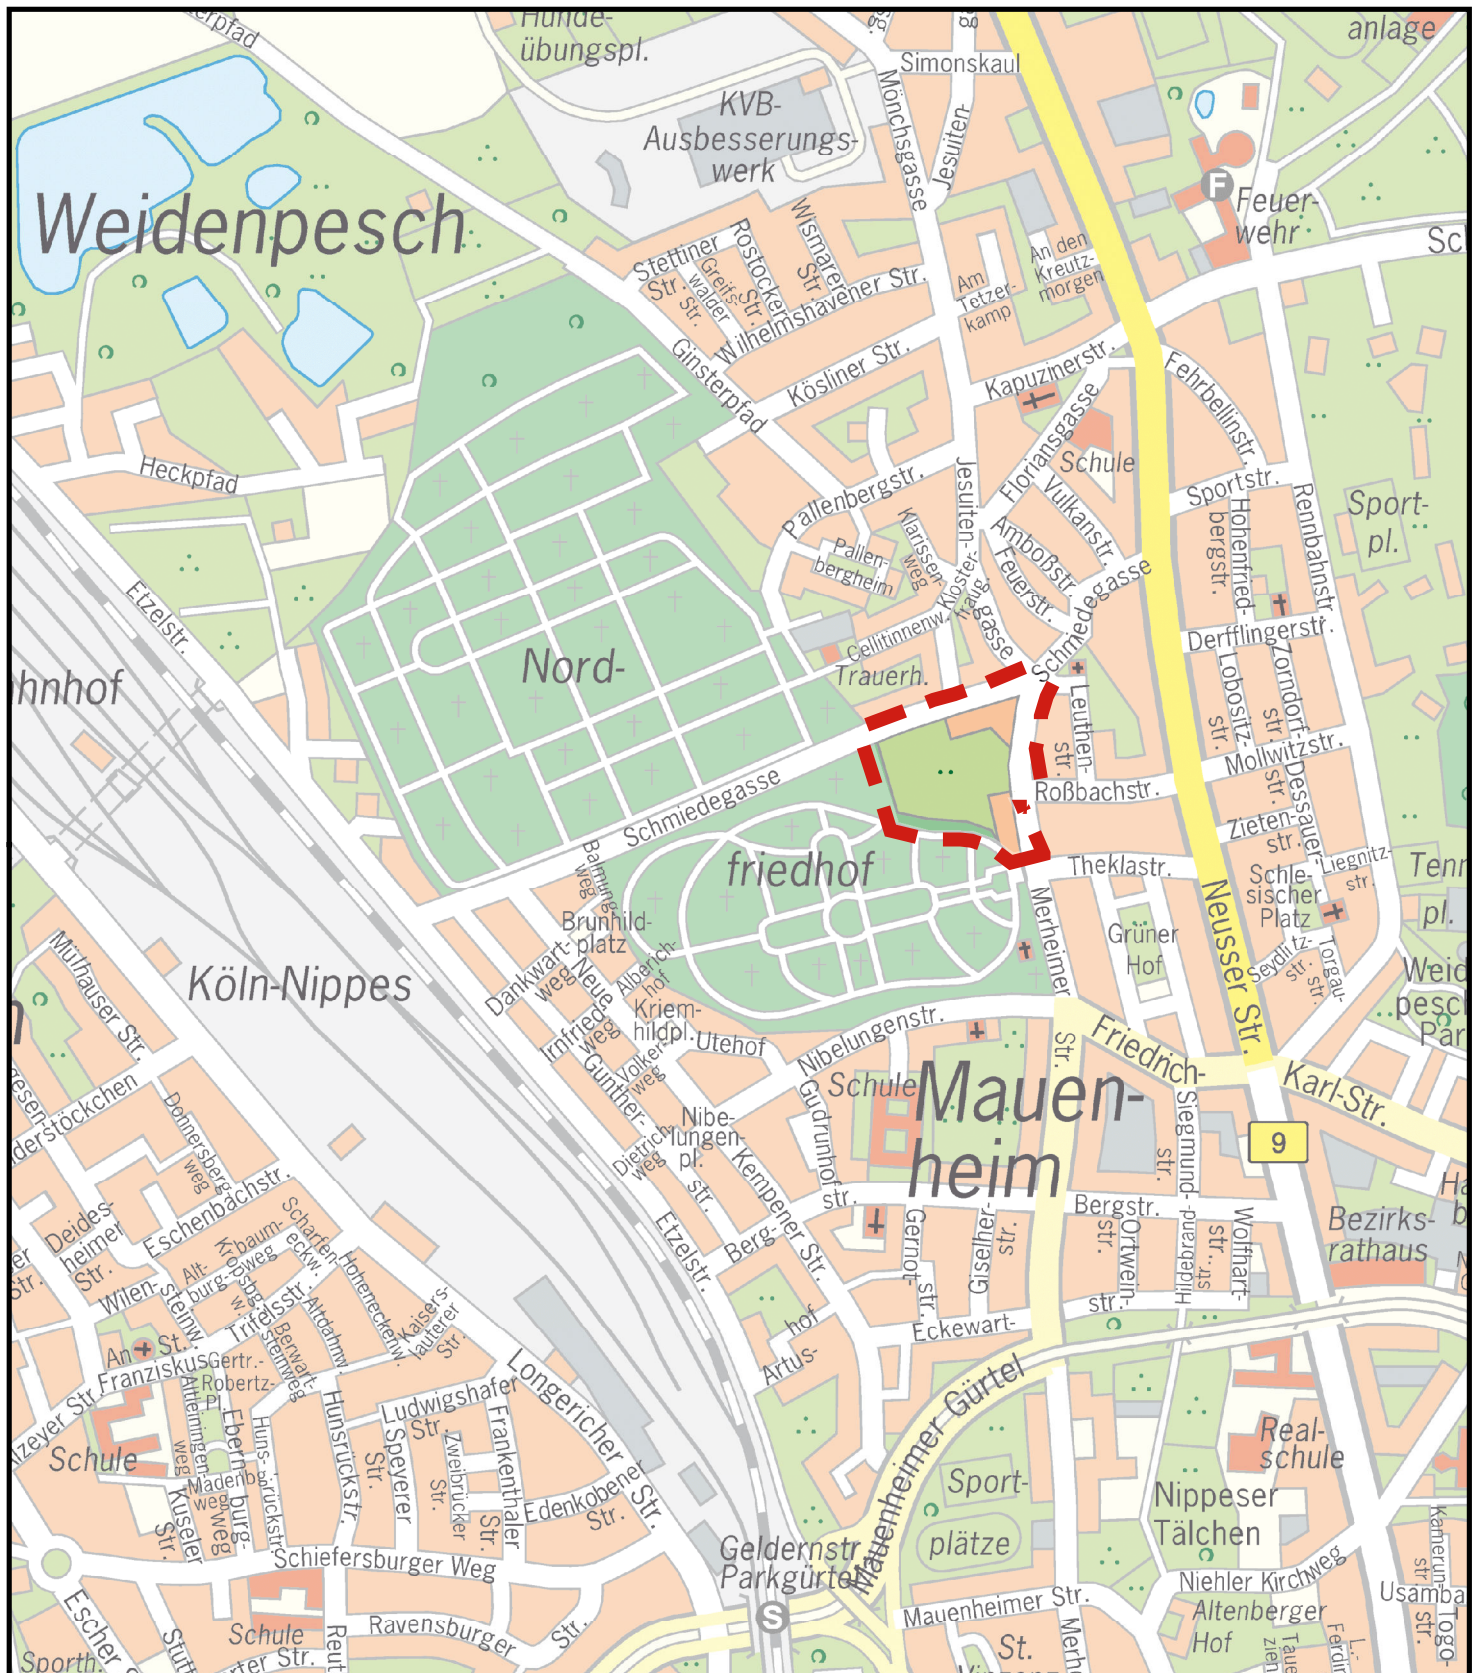

Änderungsbereich



M.: 1:10.000

Planwirkungsbereich der Vorlage zur Orientierung von Mitgliedern des Rates, der Ausschüsse und der Bezirksvertretungen, die wegen Befangenheit an den Beratungen zu diesem Tagesordnungspunkt nicht teilnehmen dürfen.