




Waldtypisches Element als Motiv der Asphaltbemalung

Foto: Pixabay / steinchen



Großflächige Wandgestaltung

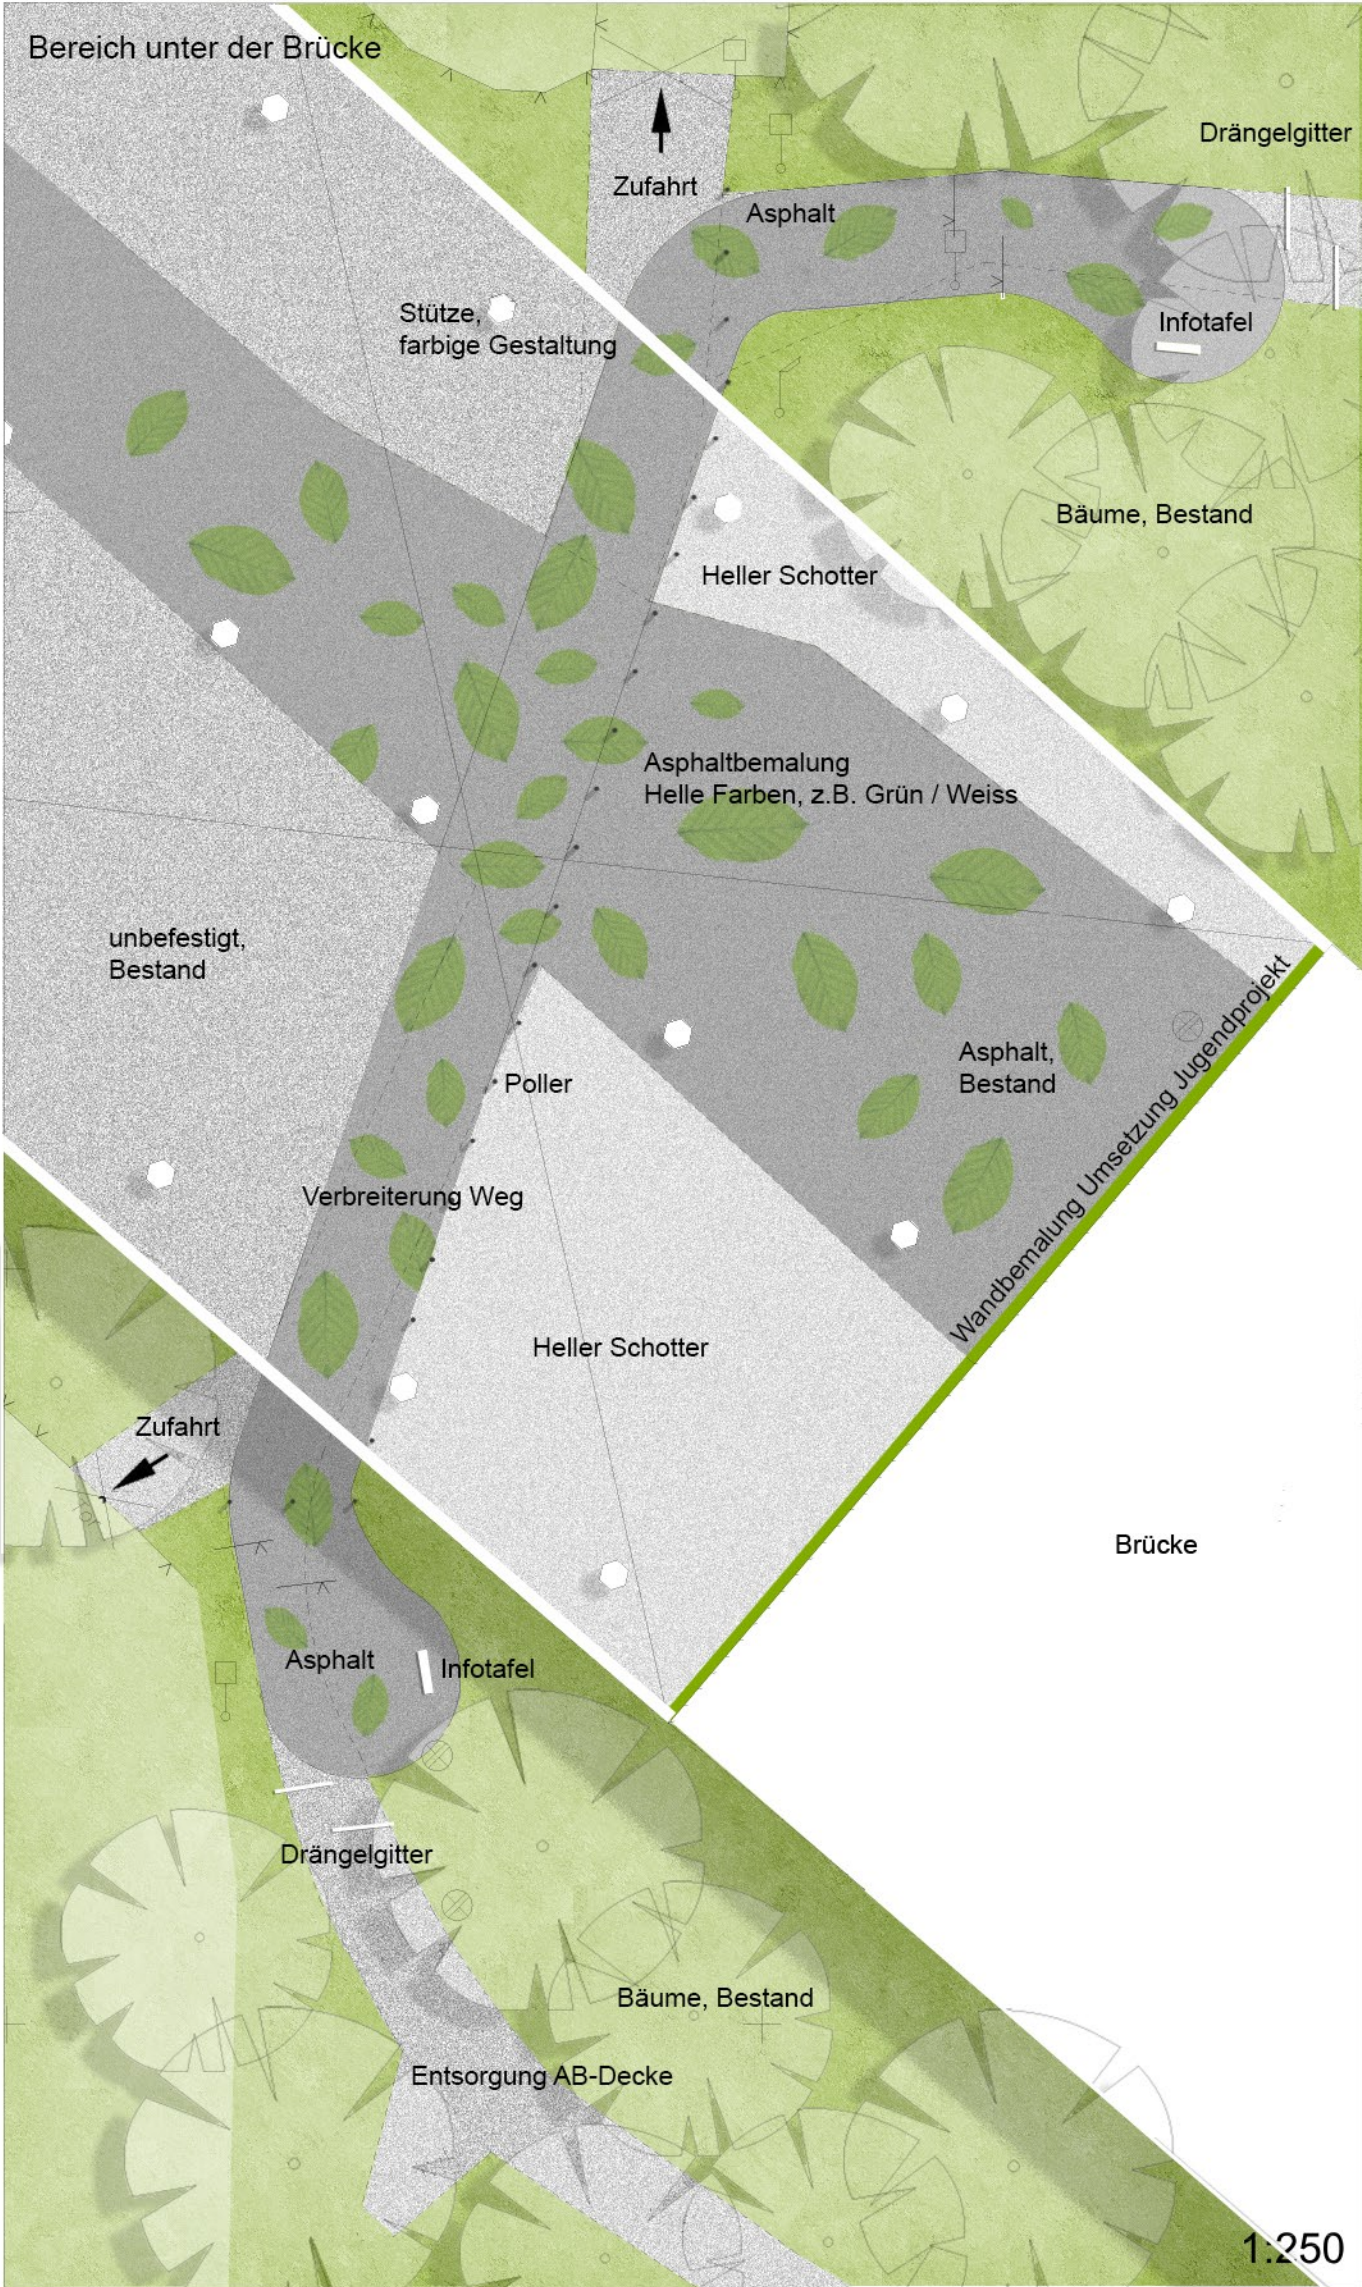

Nachtsicht

Planänderungsliste

Index	Bemerkung	Datum	Name

Bauherr

Stadt Köln, Amt für Landschaftspflege und Grünflächen
Stadthaus Deutz, Willy-Brandt-Platz 2
50679 Köln

Freigabe:

Datum / Unterschrift

Projekt

Gremberger Wäldchen - Neue Wege

Planinhalt

Lupe 2 - Brücke Gremberger Straße

Baubereich

Lupe 2 - Brücke Gremberger Straße

Datum

16.08.2019

bearbeitet

AJ

Leistungsphase

Entwurfsplanung

Maßstab

1:250

Höhenbezug

NHN

Plannummer

18-300_3_lp_03

Index

Format

594 x 420

Geprüft Teamleitung / Projektleitung RMPSL.LA :

Bonn, den

RMPSL.LA

RMP Stephan Lenzen Landschaftsarchitekten

Bonn

Köln

Hamburg

Mannheim

Berlin

Weitergabe sowie Vervielfältigung dieser Unterlage, Verwertung und Mitteilung Ihres Inhalts ist nicht gestattet, soweit nicht ausdrücklich zugestanden.
Zuwendungen verpflichten zu Schadenersatz. Alle Rechte vorbehalten.