


Eisenbahnersiedlung 74410/02

Ausschnitt des vereinfachten Bebauungsplanes in Köln - Porz - Germberghoven

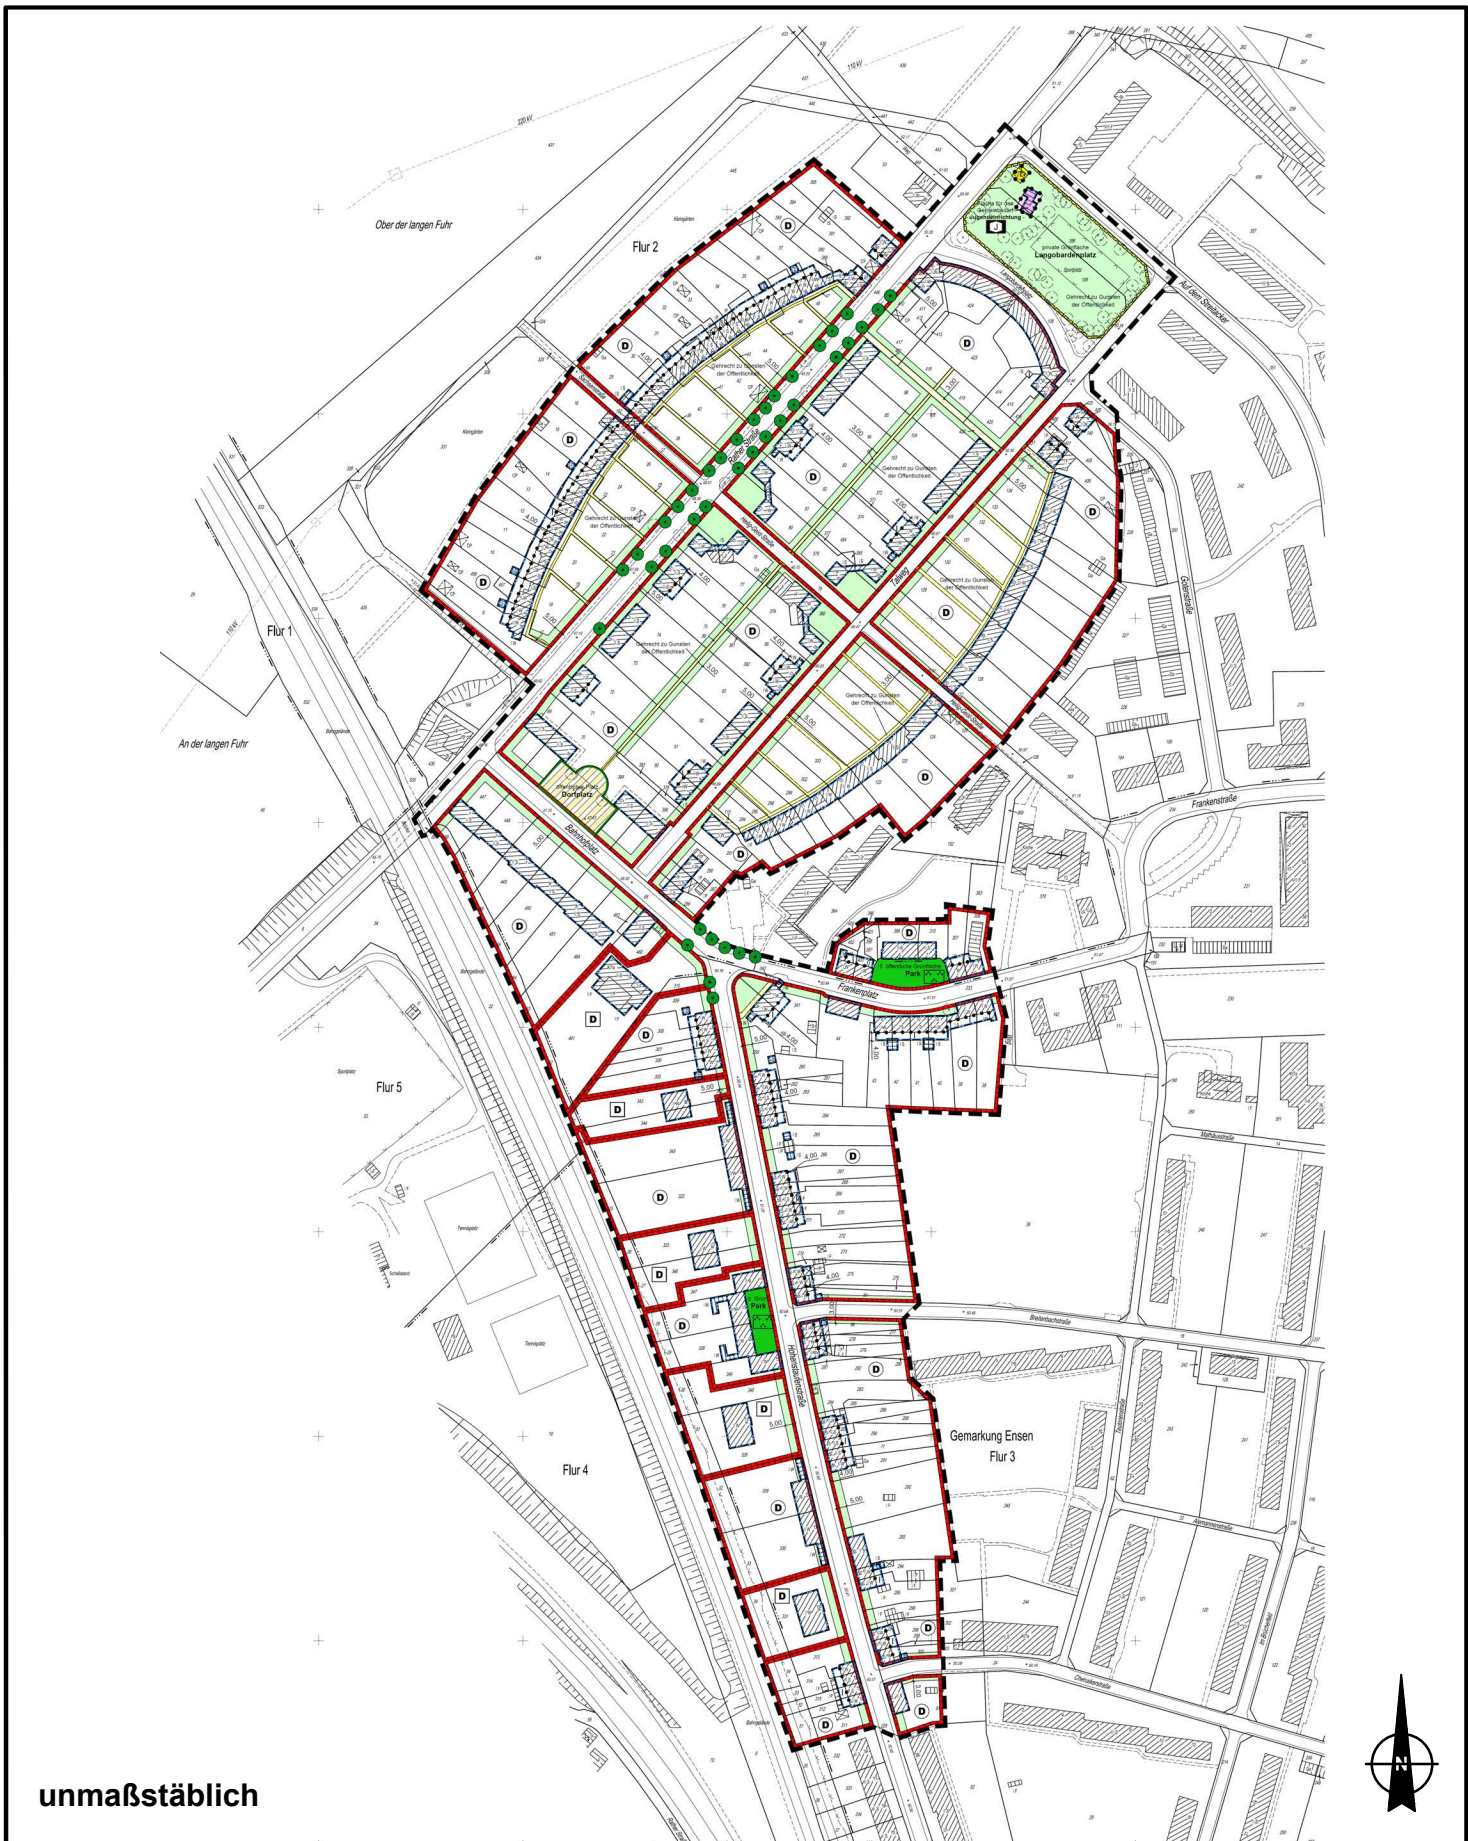

unmaßstäblich