



Parkbank 3-Sitzer Typ Köln Westeifel Werke



Stabgitterzaun



Blühender Obstbaum



Hecke Hainbuche



Baumhasel



Wildhecke



Wildstaudensaum



Gehwegplatten Beton 40/40/5 cm



Pflasterbelag Beton 10/10/8 cm




Anlehnbügel Flachstahl 80 X 8 mm



Müllboxen EH 1100 Silent 401 Paul Wolf



Mülleimer Typ Köln rund 50 l Westeifel Werke

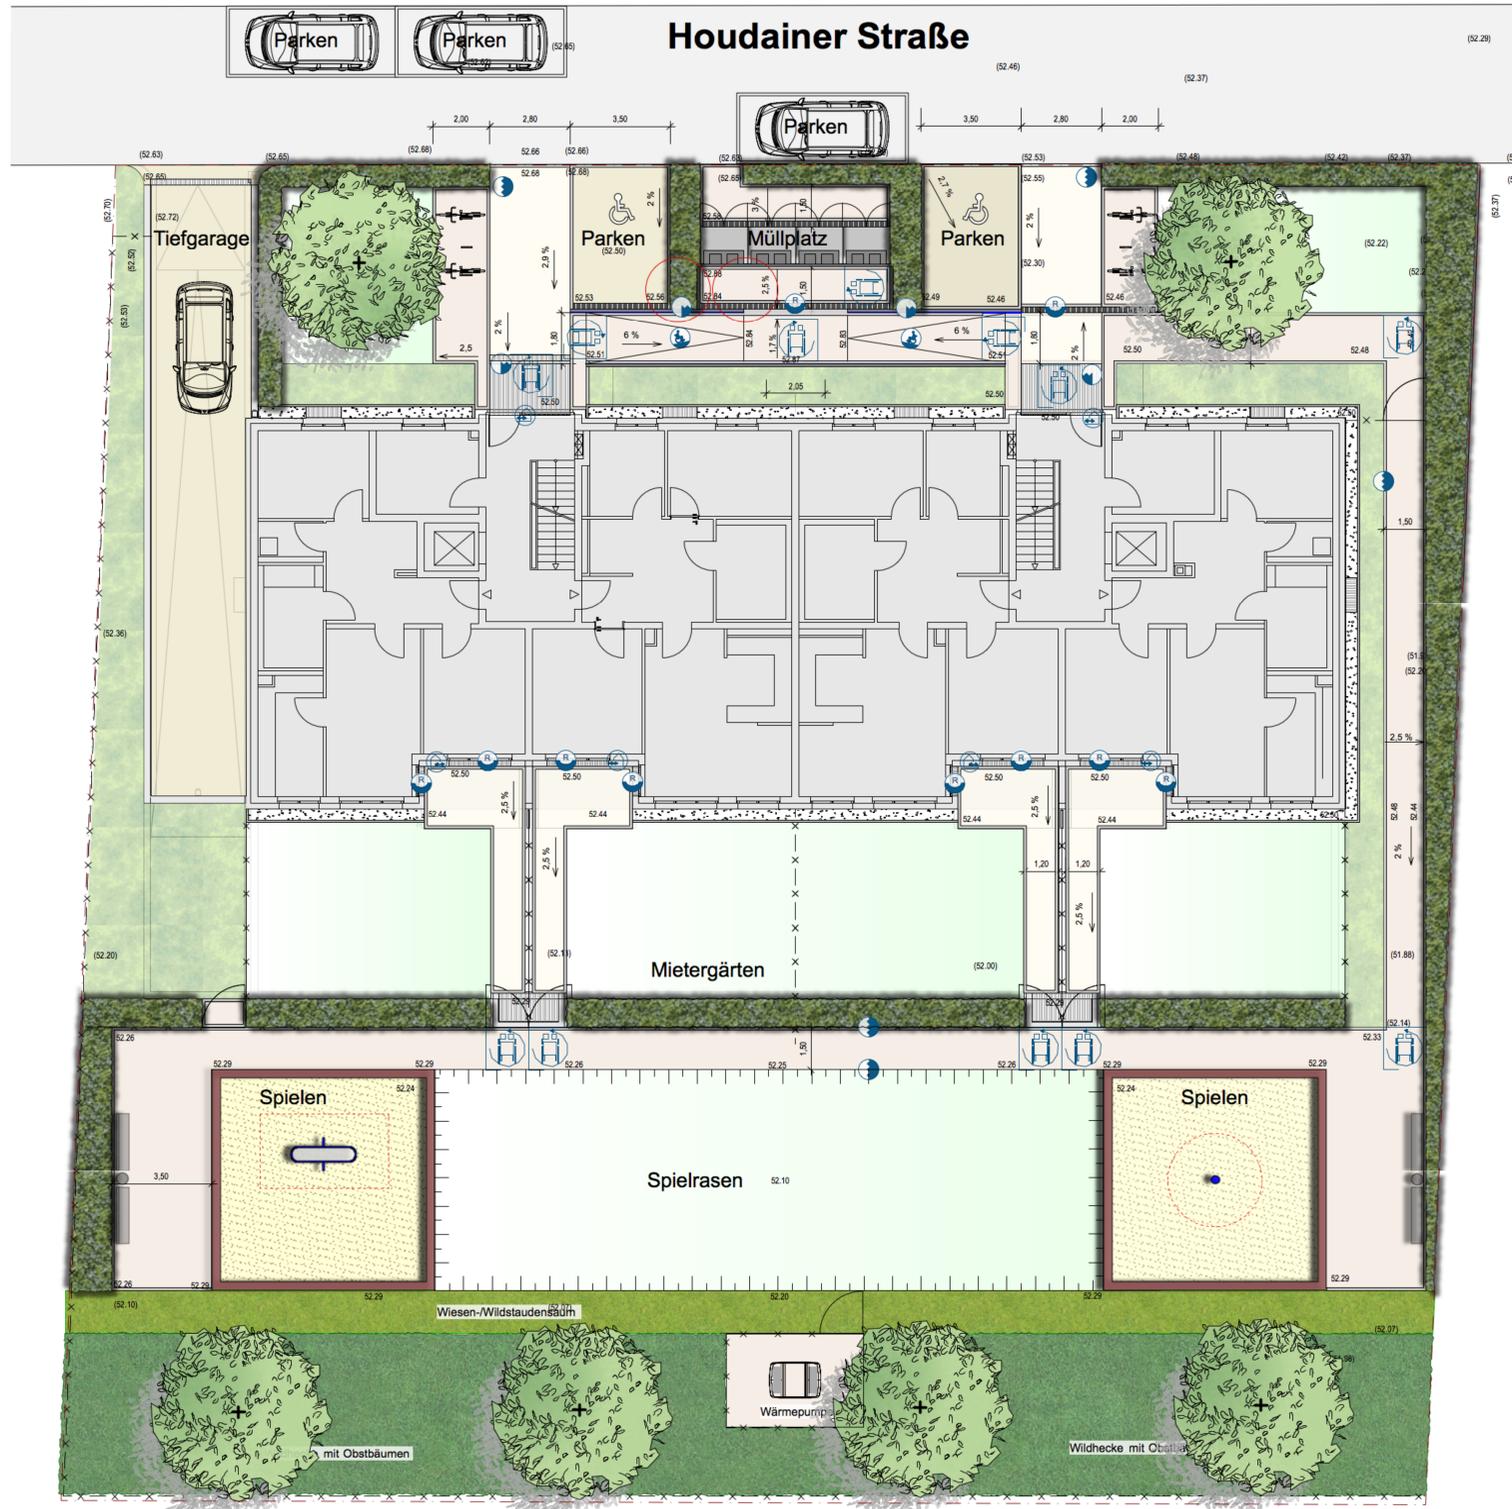

Wippe



Wippfahrrad



Legende

- Baum geplant
- Rasen
- Belag Platten
- Entwässerung/sinnen-/roste
- Belag Pflaster
- Belag Parkplatz dunkel
- Fallschutzbelag Sand
- Wildhecke
- Hecke
- Wiesen-Wildstaudensaum
- Pflanzfläche
- Handlauf
- Stabgitterzaun
- Raumbedarf 150 x 150 cm
- Mit Rollstuhl befahrbare Rinne
- Schwellenloser Übergang außen/innen
- Visuelles und taktiles Leitelement als Einfassung
- Visuelles und taktiles Leitelement
- Barrierefreie Rampe

Bauherr: Stadt Köln
 Amt für Wohnungswesen
 Otmar-Pohl-Platz 1
 51103 Köln

Projekt: Wohngebäude an der Houdainer Straße
 Houdainer Str.
 51143 Köln

Planart: Entwurf

Planung: **CONTUR 2**
 LANDSCHAFTSARCHITEKTUR
 Alexander Nix Landschaftsarchitekt BDLA

Plan-Nr.: 60020919
Datum: 11.09.2019
Maßstab: 1:100

Bearbeitet: AN/CJ
Gezeichnet: AN/JHCJ
Format: 80/96 cm

Bauherr _____ **Landschaftsarchitekt** _____