


## Geltungsbereich des vorhabenbezogenen Bebauungsplanes (VEP)

# Sechtemer Straße/Bonner Straße

in Köln - Raderberg

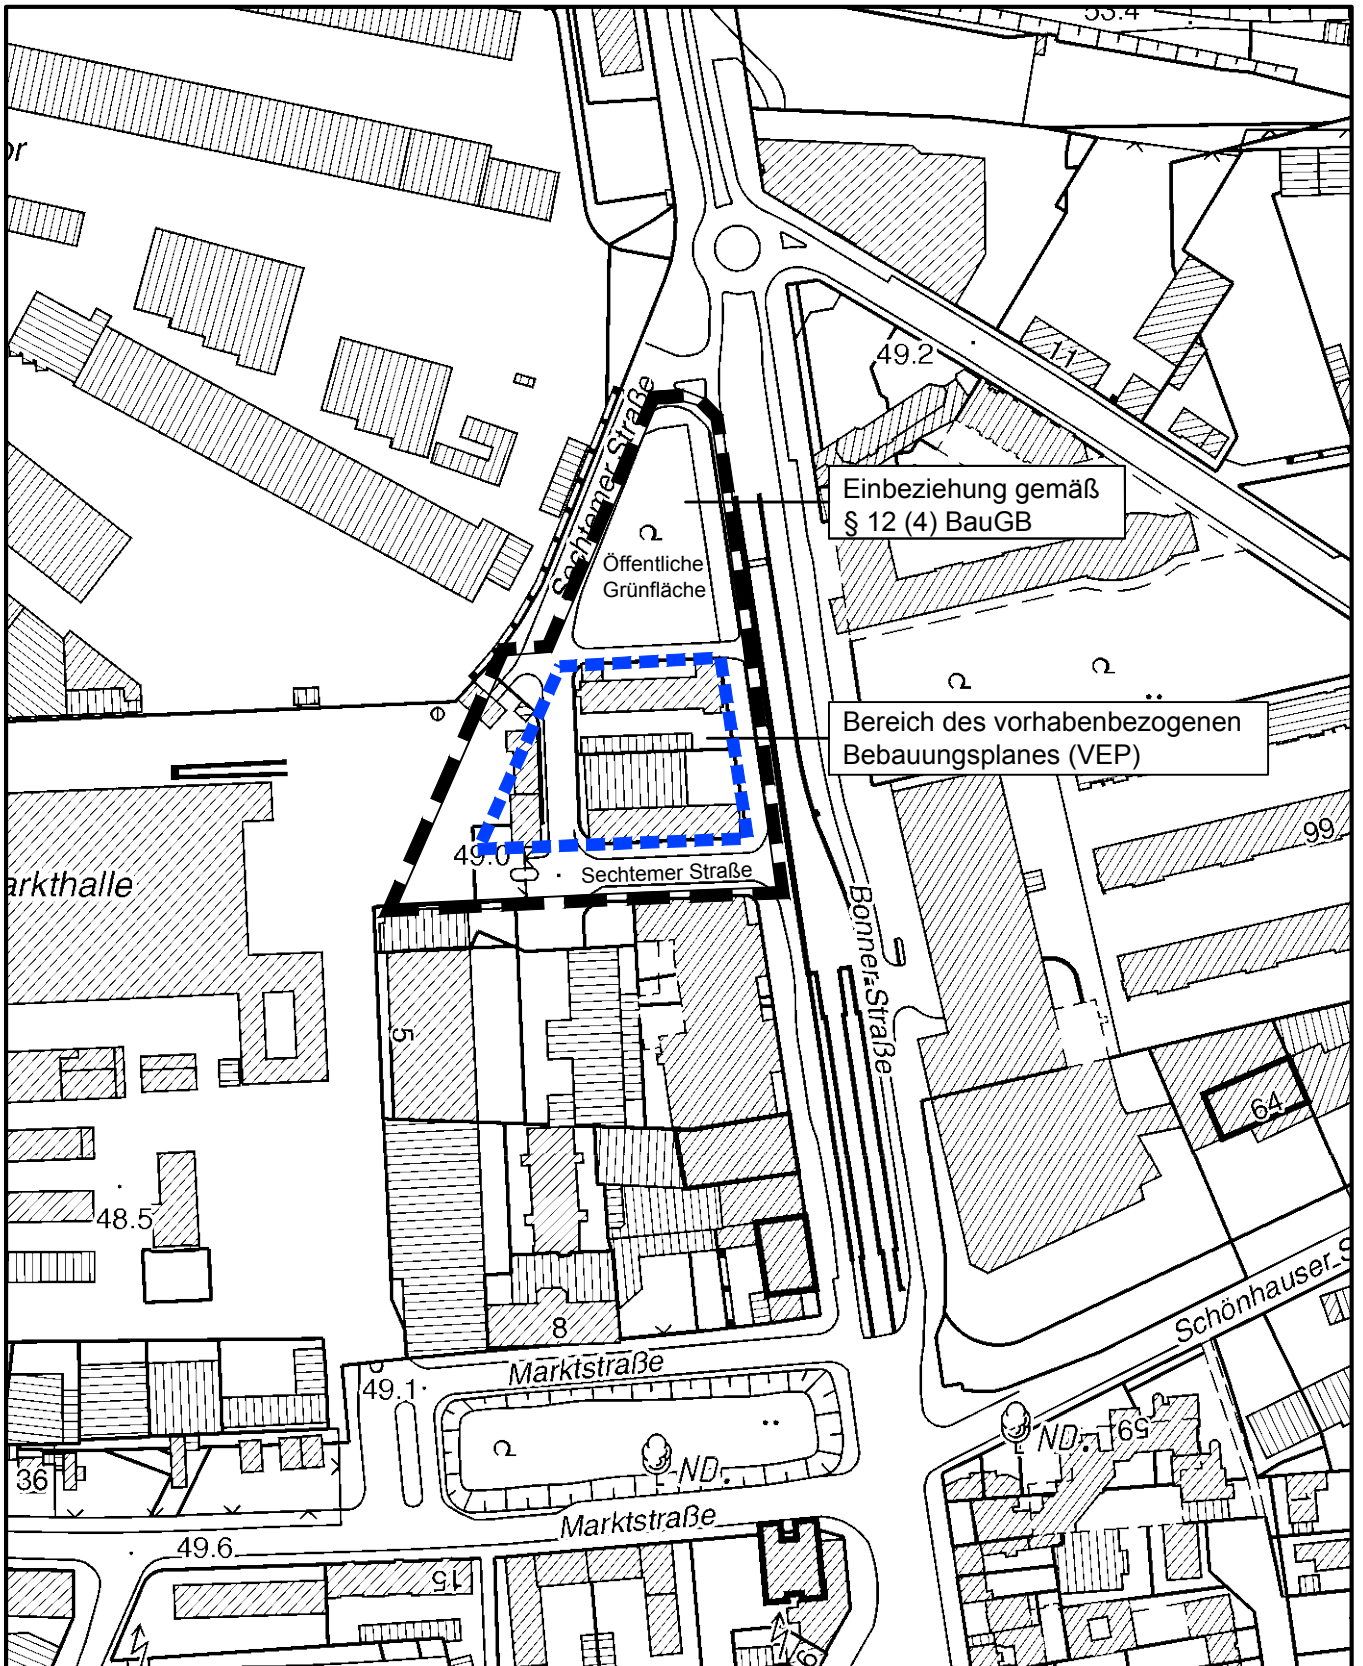

Maßstab 1 : 2 500



Planwirkungsbereich der Vorlage zur Orientierung von Mitgliedern des Rates, der Ausschüsse und der Bezirksvertretungen, die wegen Befangenheit an den Beratungen zu diesem Tagesordnungspunkt nicht teilnehmen dürfen.