



# Anlage 1

| Dienststelle | Art der Abstimmung | Unterschrift | Datum |
|---|---|---|---|
| | | | |
| | | | |
| | | | |
| | | | |

| Pos. | Änderungen | Bearb. | Gez. | Gepr. | Genehm. | Datum |
|---|---|---|---|---|---|---|
| A | | | | | | |
| B | | | | | | |
| C | | | | | | |
| D | | | | | | |

Übersichtsplan

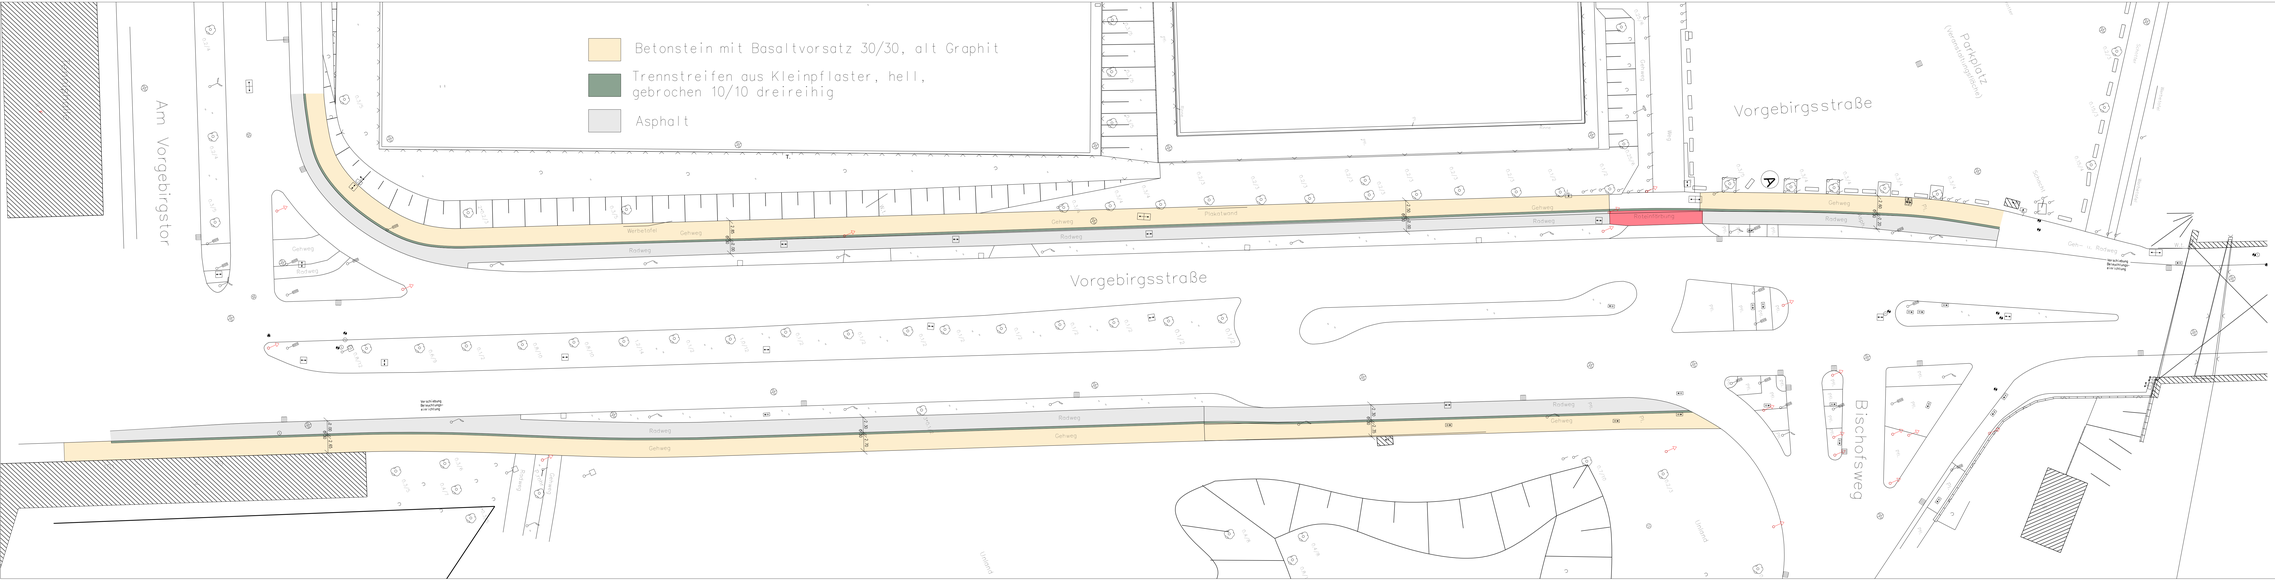


Stadt Köln

Amt für Straßen und Verkehrstechnik

| Bezirk/Stadtteil | Planart | Bearbeitungsdatum |
|---|---|---|
| 2/Raderberg | Lageplan | Kühnis/23.10.2019 |
| Straßenbezeichnung/Name | | Gezeichnet/Datum |
| Vorgebirgsstraße<br>Sanierung der Nebenanlagen | | Maßstab<br>1: 250 |

| Datum | Plannummer | FCN-Projektbezeichnung |
|---|---|---|
| 23.10.2019 | | 2-Vorgebirgsstraße |

| Verfasser (bb) | Abteilungsleitung (bb1) | Gruppenleitung (bb1/4) | Bezirksregierung/-en (bb1/4) |
|---|---|---|---|
| gez. Hr. Harzendorf<br>25.11.19 | gez. Hr. Dörkes<br>18.11.19 | | gez. Hr. Kühnis<br>18.11.19 |