




Geltungsbereich des vorhabenbezogenen Bebauungsplanes alt + neu

An der Mühle

in Köln - Porz - Langel

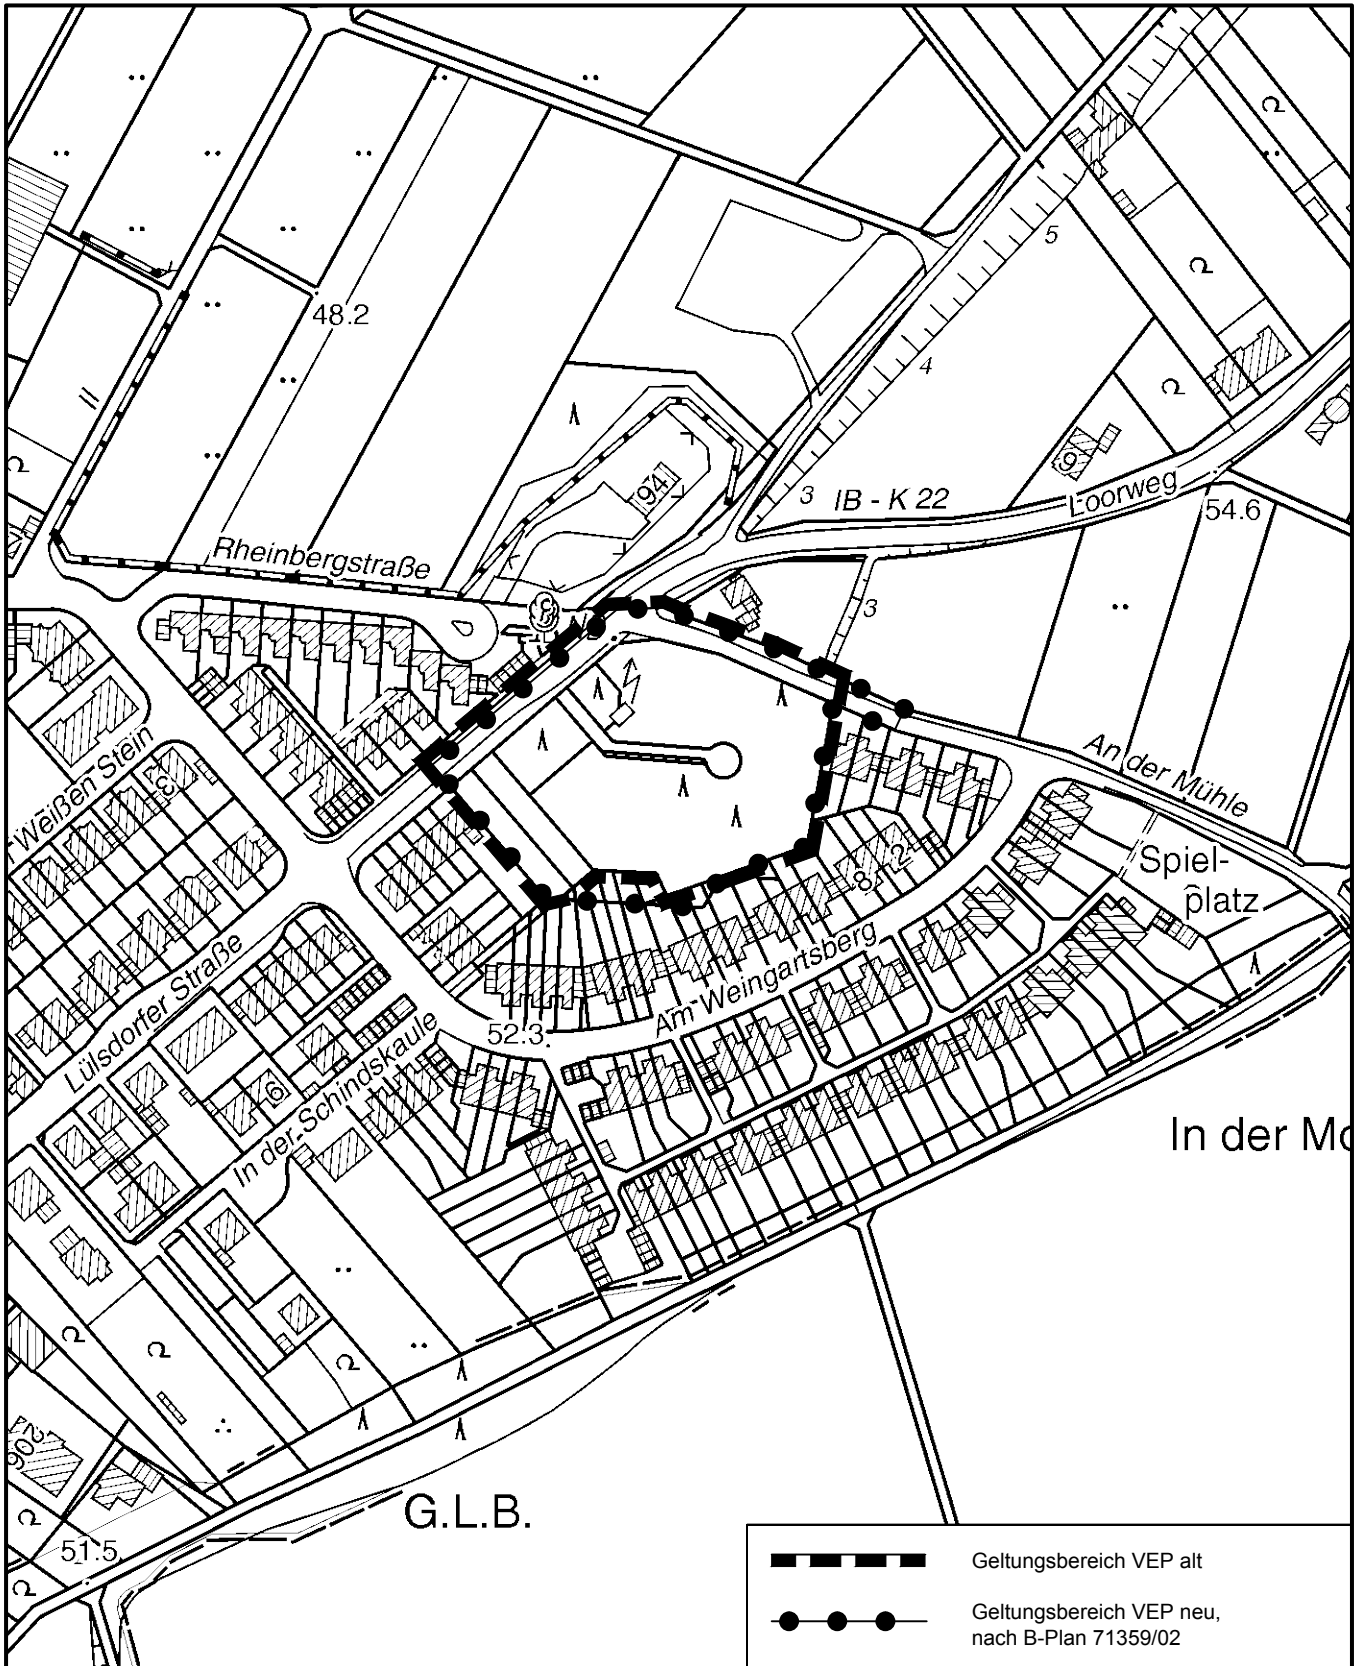

	Geltungsbereich VEP alt
	Geltungsbereich VEP neu, nach B-Plan 71359/02

Maßstab 1 : 2 500



Planwirkungsbereich der Vorlage zur Orientierung von Mitgliedern des Rates, der Ausschüsse und der Bezirksvertretungen, die wegen Befangenheit an den Beratungen zu diesem Tagesordnungspunkt nicht teilnehmen dürfen.