


## Aufstellung des Bebauungsplanes Nr. 59518/03 Arbeitstitel : Auweilerweg in Köln-Esch /Auweiler

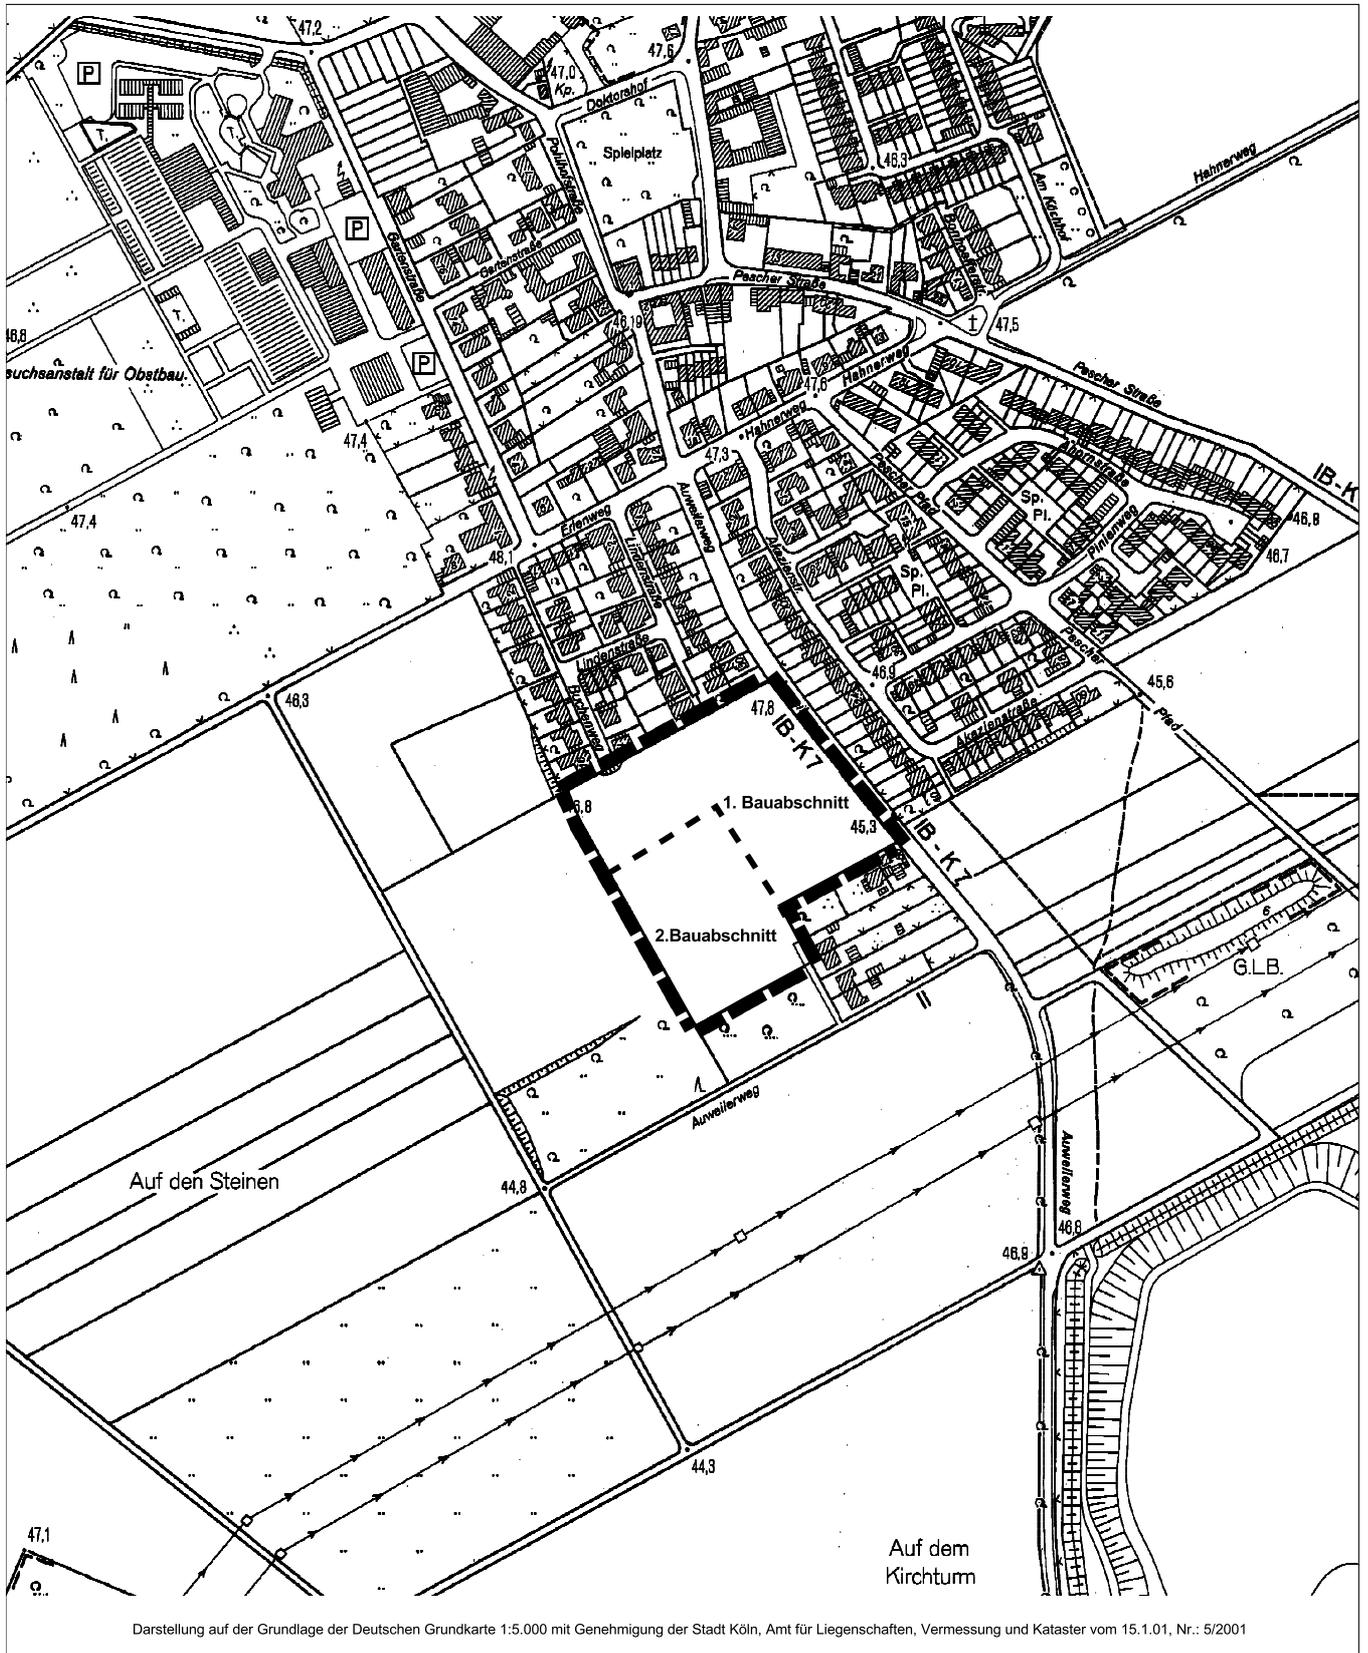

Maßstab: 1:5000

100 0 100 200 300 Meter



Planwirkungsbereich der Vorlage zur Orientierung von Mitgliedern des Rates, der Ausschüsse und der Bezirksvertretungen, die wegen Befangenheit an den Beratungen zu diesem Tagesordnungspunkt nicht teilnehmen dürfen.