


Laurenz-Carré - Städtebauliches Planungskonzept (Stand 2018)
in Köln-Altstadt/Nord

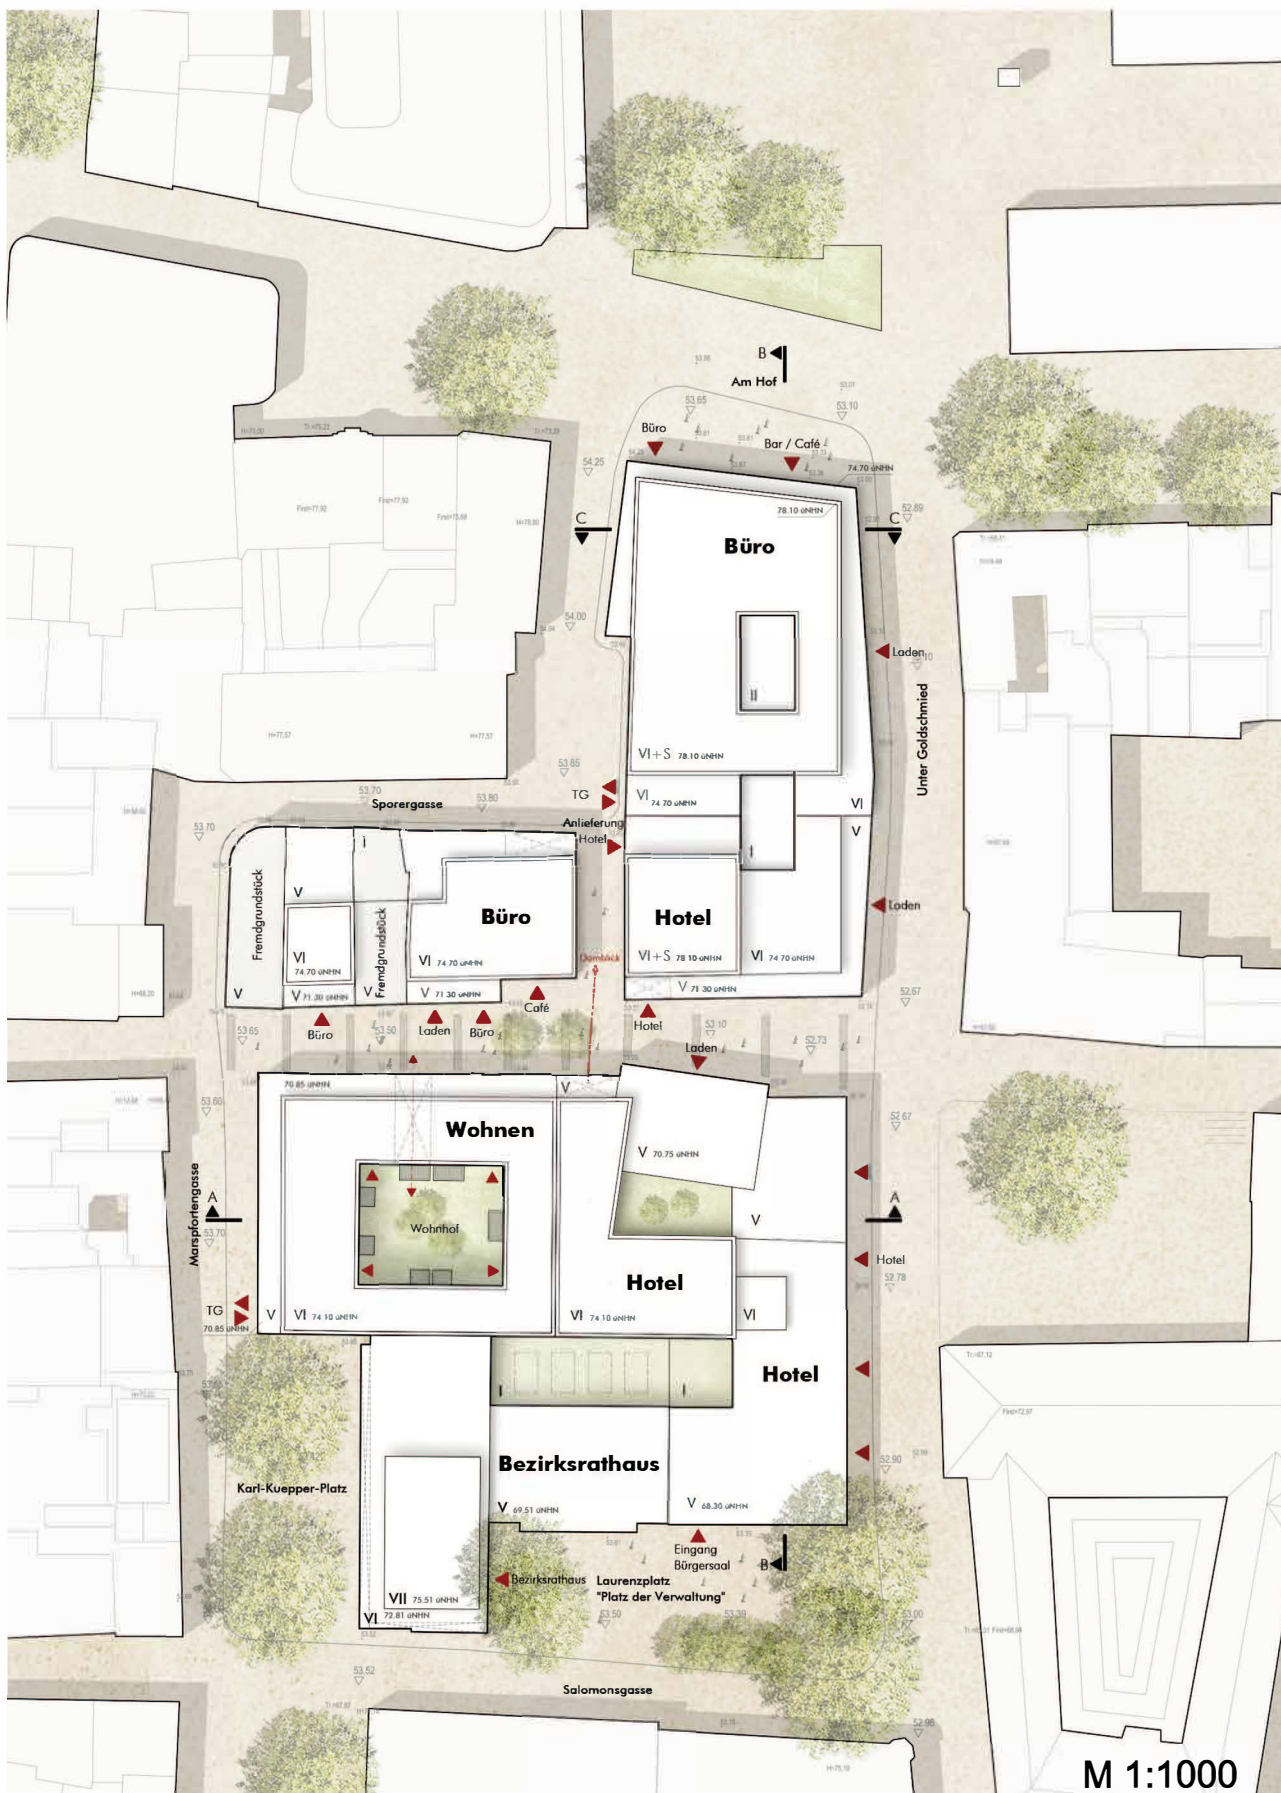

Entwurf: Kister Scheithauer Groß Architekten und Stadtplaner, Köln