


Geltungsbereich der Aufhebung des Fluchtlinienplanes Nr.: 3011 a
Geltungsbereich der Teilaufhebung des Fluchtlinienplanes Nr.: 121
In Köln - Altstadt/Süd

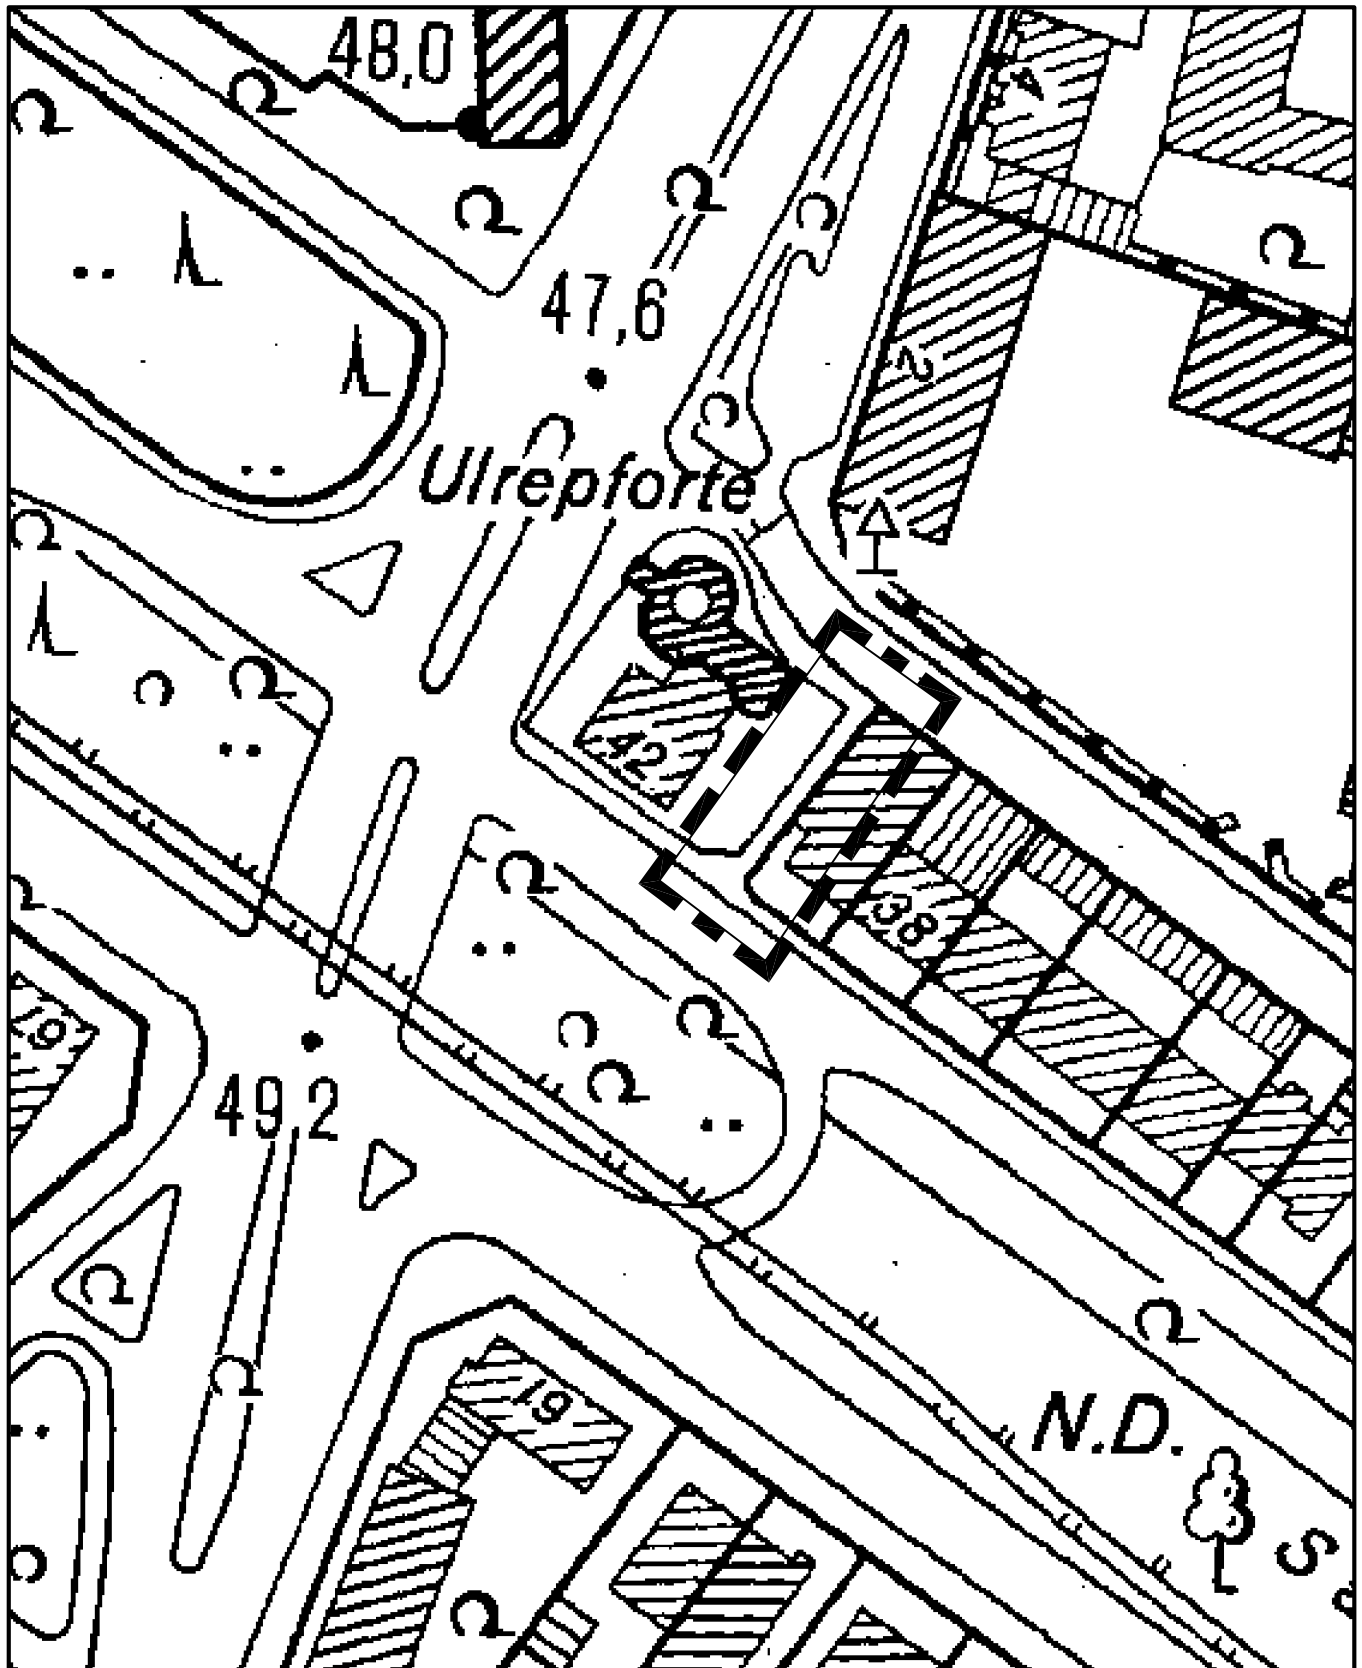

10 0 20 40 60 Meter

M 1:1000



Planwirkungsbereich der Vorlage zur Orientierung von Mitgliedern des Rates, der Ausschüsse und der Bezirksvertretungen, die wegen Befangenheit an den Beratungen zu diesem Tagesordnungspunkt nicht teilnehmen dürfen.