


Geänderte Geltungsbereich des Bebauungsplanes Südlich Baptiststraße in Köln - Roggendorf/Thenhoven

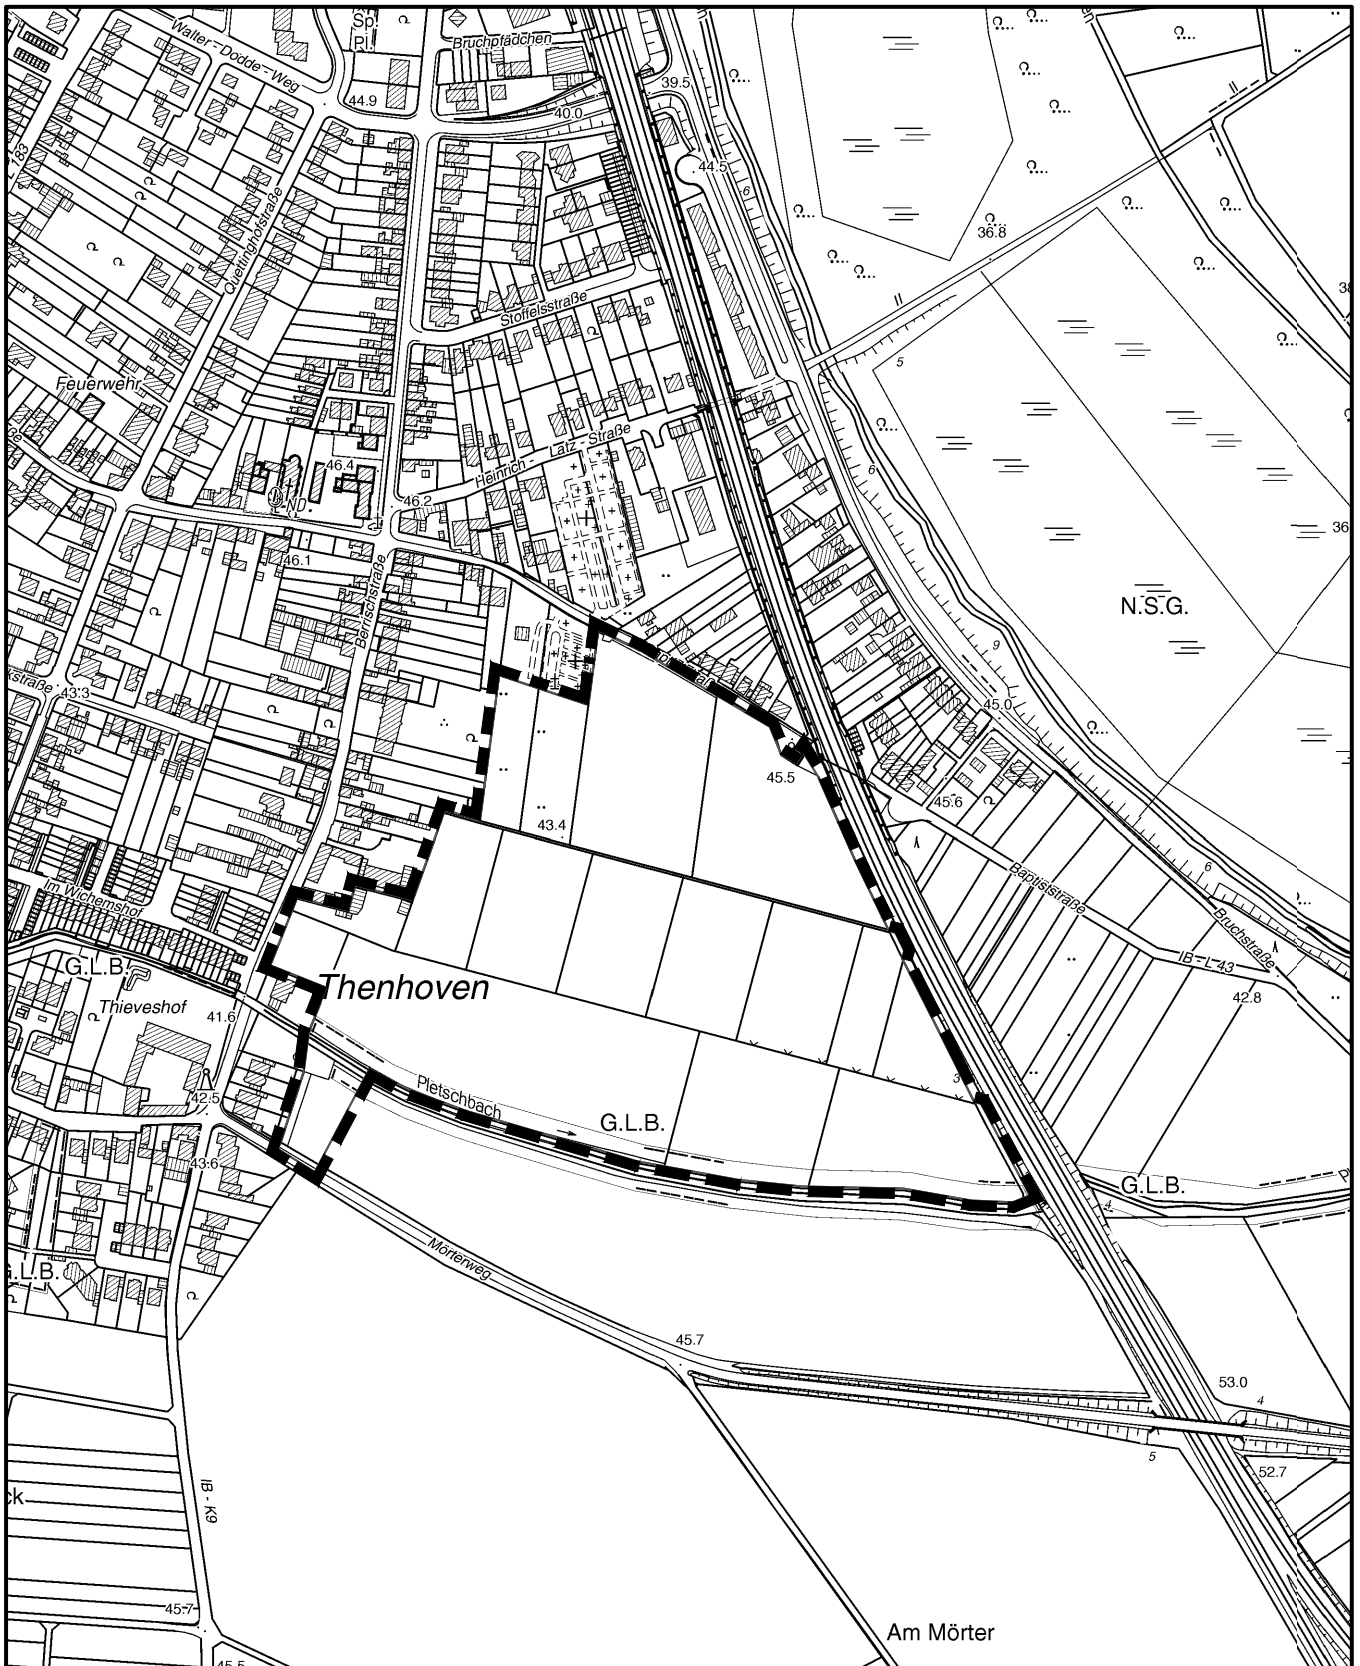

Maßstab 1 : 5 000



Planwirkungsbereich der Vorlage zur Orientierung von Mitgliedern des Rates, der Ausschüsse und der Bezirksvertretungen, die wegen Befangenheit an den Beratungen zu diesem Tagesordnungspunkt nicht teilnehmen dürfen.