


# Abb 5 Umplanung Widdersdorfer Straße/ Vitalisstraße

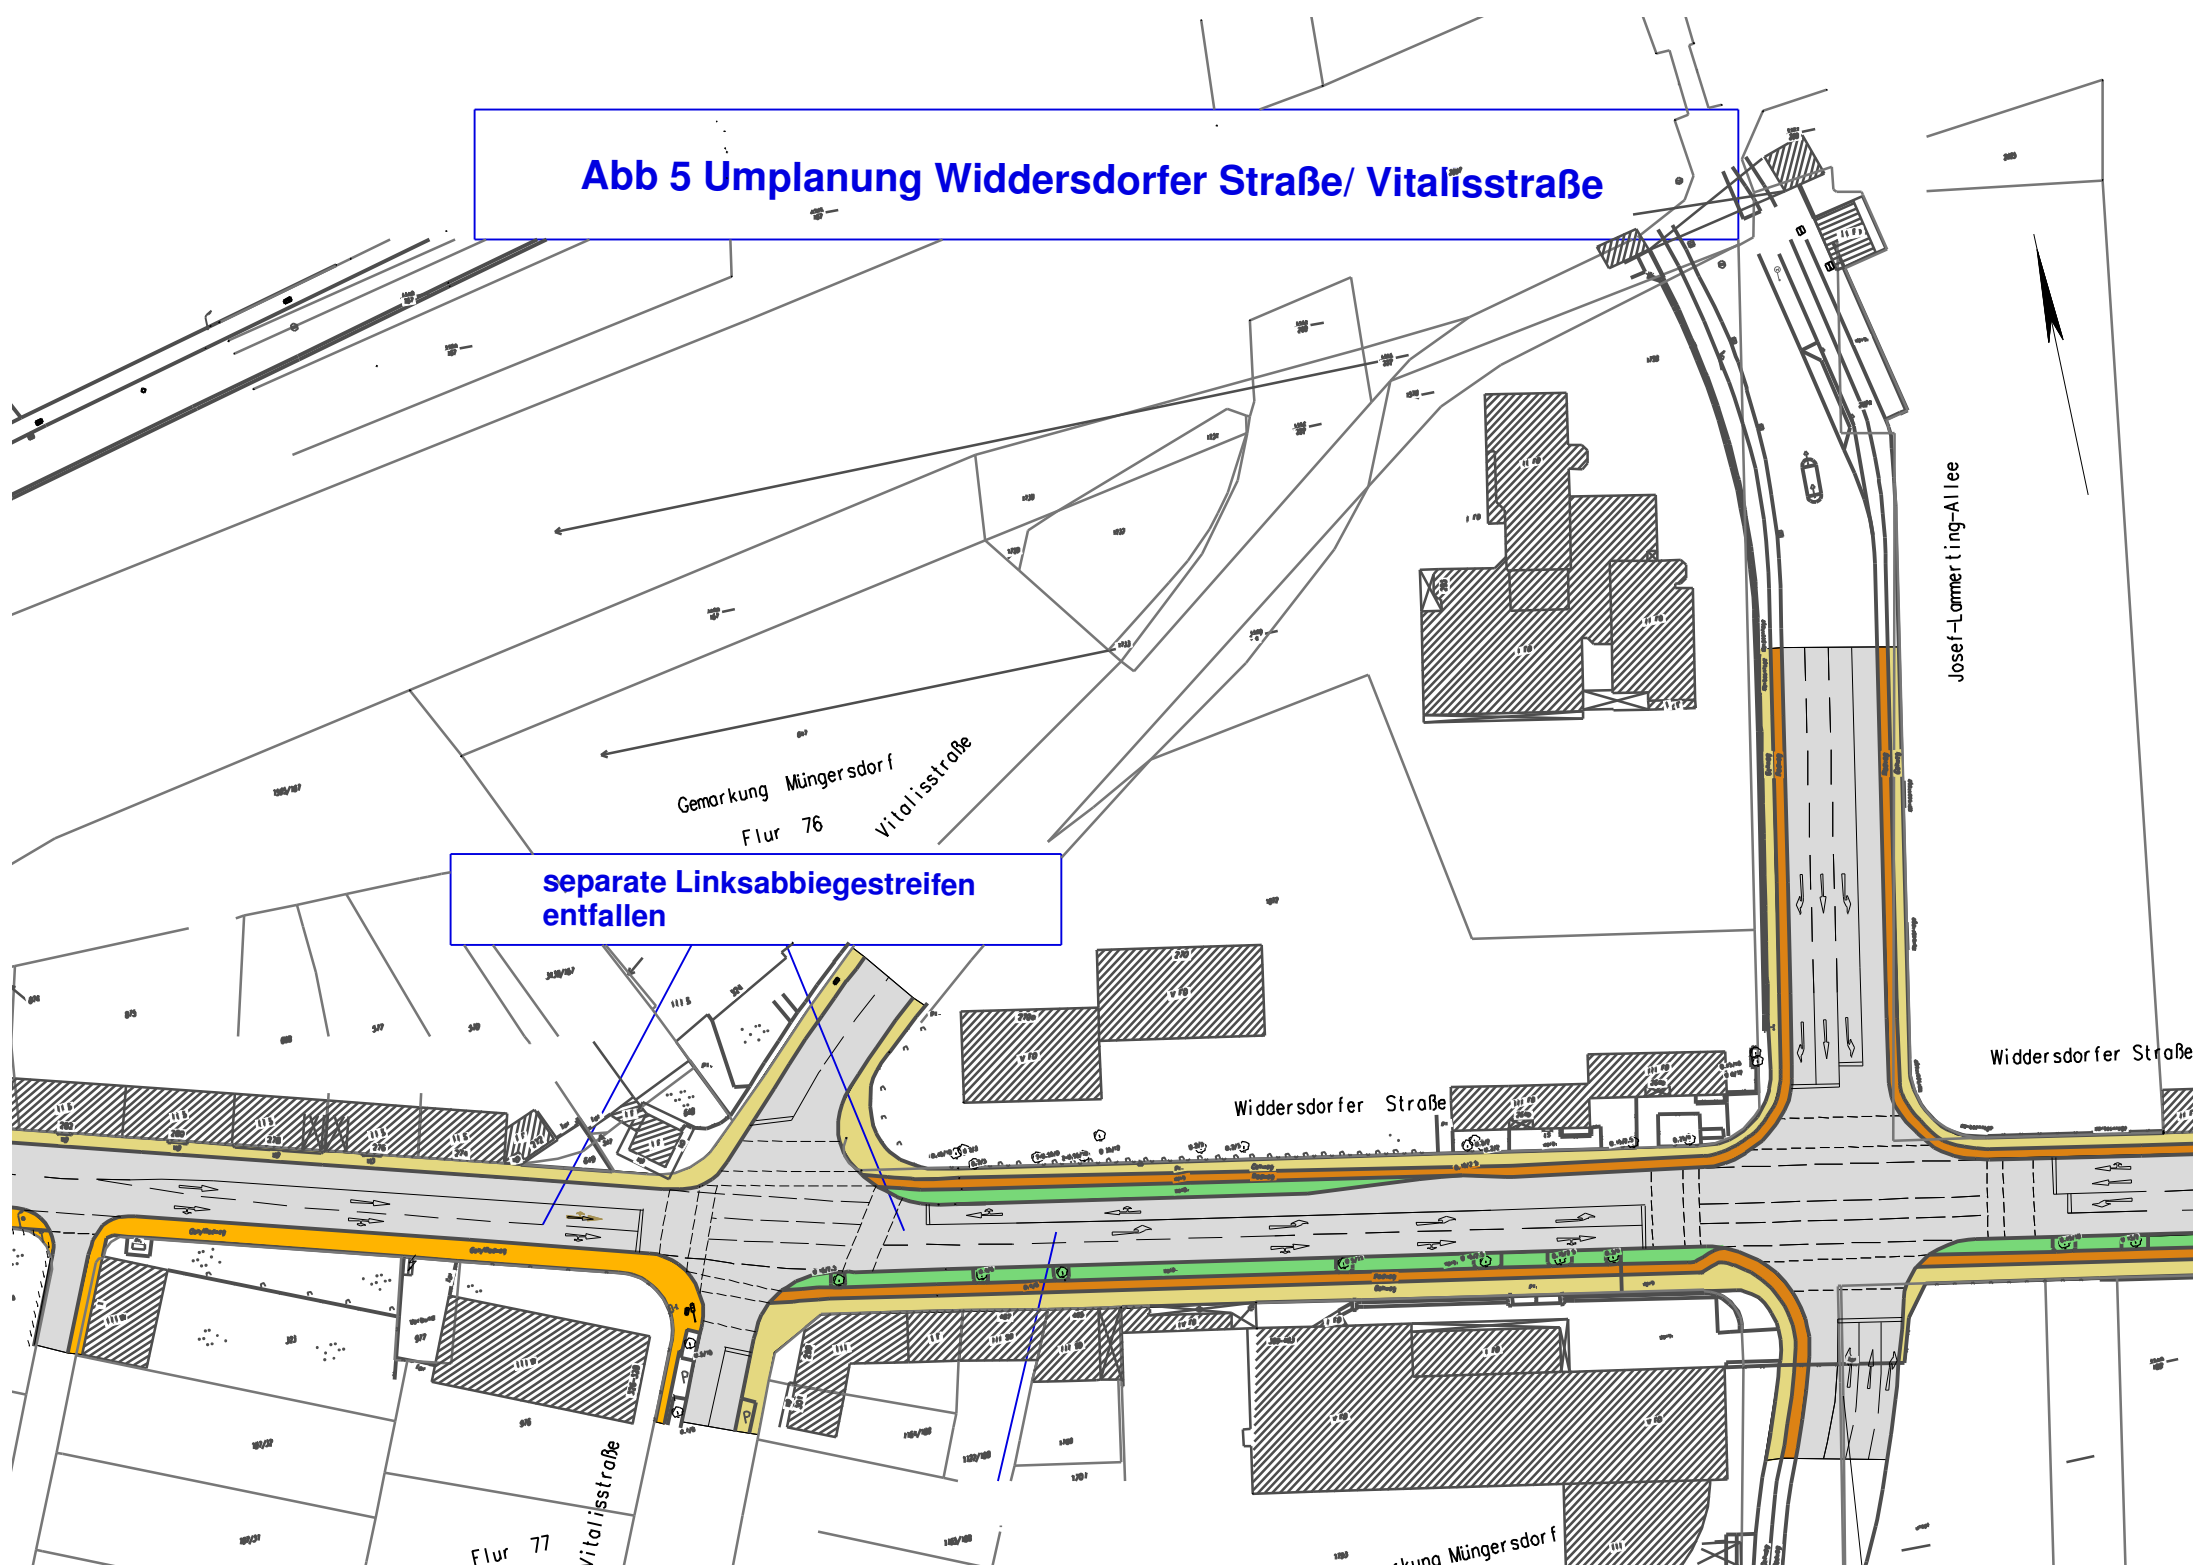

separate Linksabbiegestreifen entfallen

Gemarkung Müngersdorf  
Flur 76  
Vitalisstraße

Josef-Lamerting-Allee

Widdersdorfer Straße

Flur 77  
Vitalisstraße

Gemarkung Müngersdorf