

Anlage 2




Die genauen Lage der taktischen Bodenbeläge (z.B. Noppenplatten) ist im Bereich von unmittelbar angrenzenden Schächten und Schachtabdeckungen vor dem Einbau dieser Beläge ergänzend vor Ort mit 661/3 abzustimmen.

Dienststelle	Art der Abstimmung	Unterschrift	Datum
661/4 (661/5)	Radverkehrsführung Vorentwurf	gez. Herr Colmer	05.07.2016
661/4	Radverkehrsführung Entwurf	gez. Herr Colmer	05.12.2018
664/1 (661/14)	taktile Elemente	gez. Herr Sämann	29.03.2018
661/3 (661/12)	Verkehrsführung	gez. Herr Cekin	
642/1 (663/21)	LSA	gez. Herr Rosa	04.04.2018
665/4 (662/5)	Materialien und Vorgaben zur Bauausführung	gez. Herr Stefanac	06.06.2018
662/1 (663/34)	Markierung	gez. Frau Dück	29.06.2019

Dienststelle	Art der Abstimmung	Unterschrift	Datum
KVB	Entwurfsplanung - Belange der KVB siehe Anmerkung im Plan	Frau Zimmermann siehe Mail vom 16.07.2018	16.07.2018
RheinEnergie	Beleuchtung	herr Mavia Kazai siehe Mail vom 8. und 11.10.2018	10.10.2018

Pos.	Änderungen	Bearb.	Gez.	Gepr.	Geneh.	Datum
A	Fahrtbahnquerstreifen zwischen Xantener Straße und der Ausbaugrenze in Richtung stadteinwärts nach Rücksprache mit 66 / AL vom 13.02.2020 angepasst	Fr. Eschbach 13.02.2020			gez. Herr Claußen 13.02.2020	
B						
C						

Vermessungstechnische Grundlage im Höhensystem:	Koordinatensystem:
☐ NHN ☐ NN	☐ Gauß-Krüger ☐ UTM ETRS85

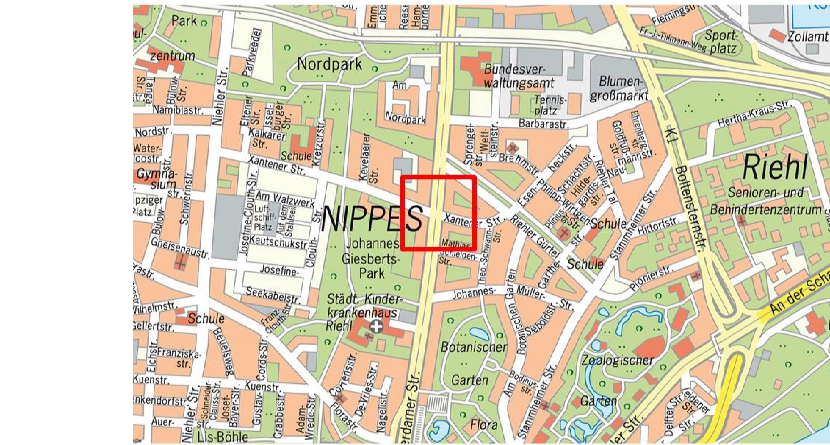



Stadt Köln

Bezeichnung: Nippes		Planart: Entwurfsplanung		Sachbearbeiter/ Datum: Frau Eschbach	
Strassenname/Assanahme: Kreuzungsbereich Amsterdamer Straße / Xantener Straße		Zeichner/ Datum: 13.02.2020		Maßstab: 1: 250	
Datum: 10.12.2018	Plannummer: Xan-Am	EDV-Projektname: Amsterdamer Str von Xantener Str-Riehlher Gürtel			
Arbeitsblatt in (66):	Abteilungsleiter in (66):	Gruppenleiter in:	Sachbearbeiter in:		
gez. Herr Harzendorf 02.04.2019	gez. Frau Dietz 12.12.2018	gez. Herr Claußen 11.12.2018	gez. Frau Eschbach 11.12.2018		

841 mm x 784 mm