Lageplan

M. 1 : 250

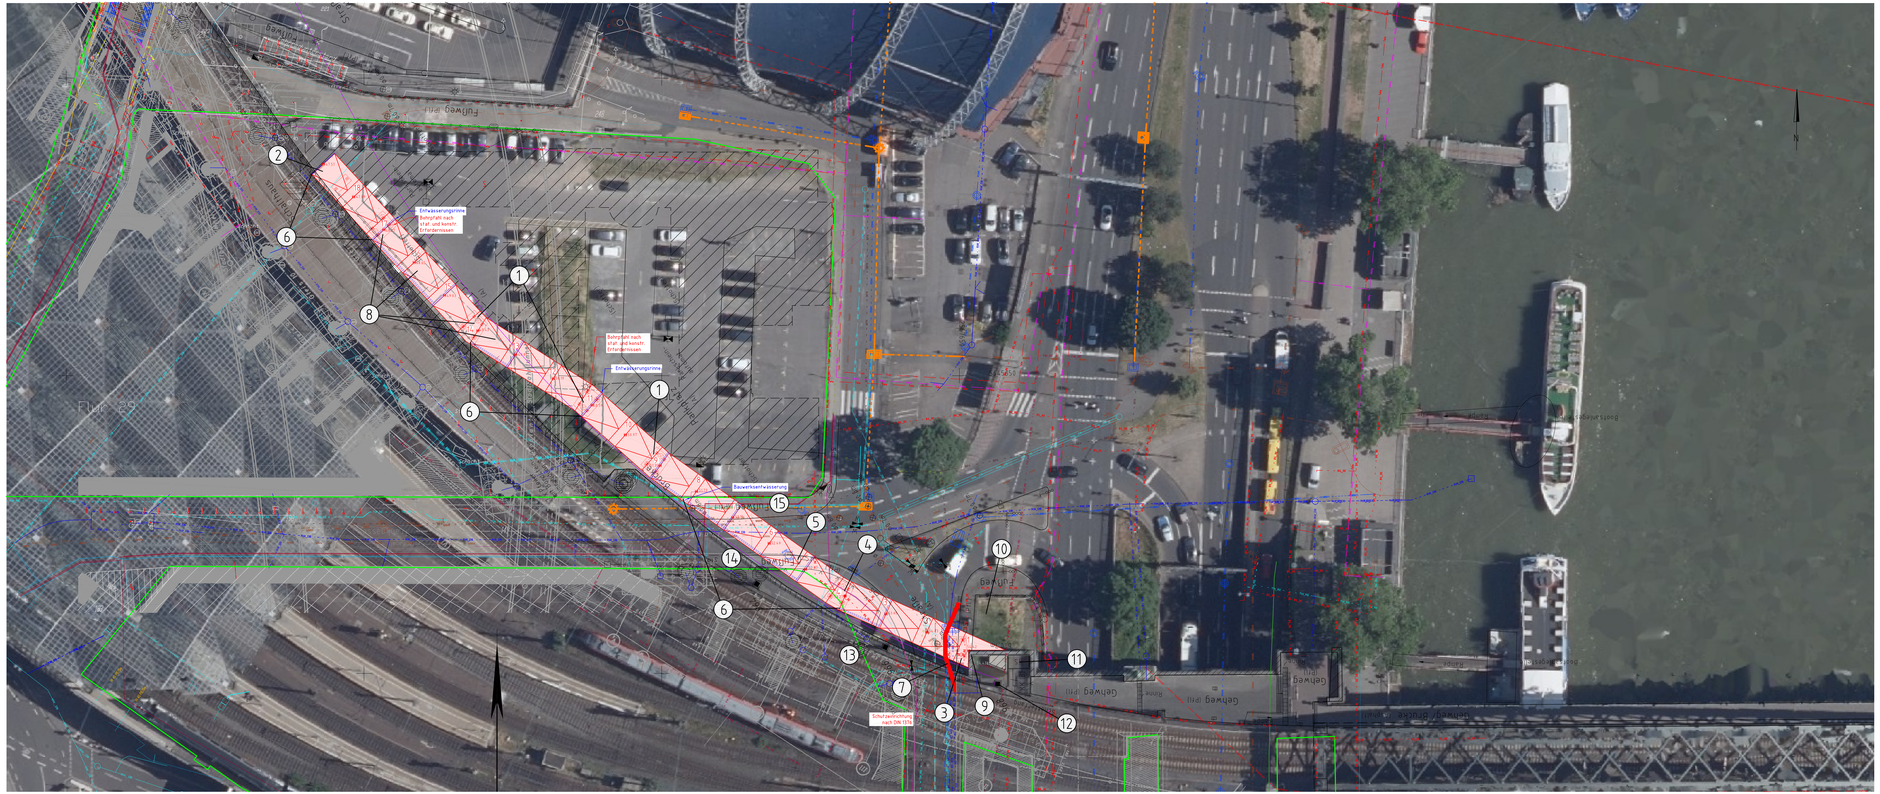
Entwässerungsrinne
Bohrpfahl nach stat. und konstr. Erfordernissen
Entwässerungsrinne
Bohrpfahl nach stat. und konstr. Erfordernissen
Bauwerksentwässerung
Schutzentwässerung nach DIN 1076
Gehweg
Gehweg
Gehweg
Gehweg
Fußweg
Fußweg
Fußweg
Fußweg
Radweg
Radweg
Radweg
Radweg
Fahrbahn
Fahrbahn
Fahrbahn