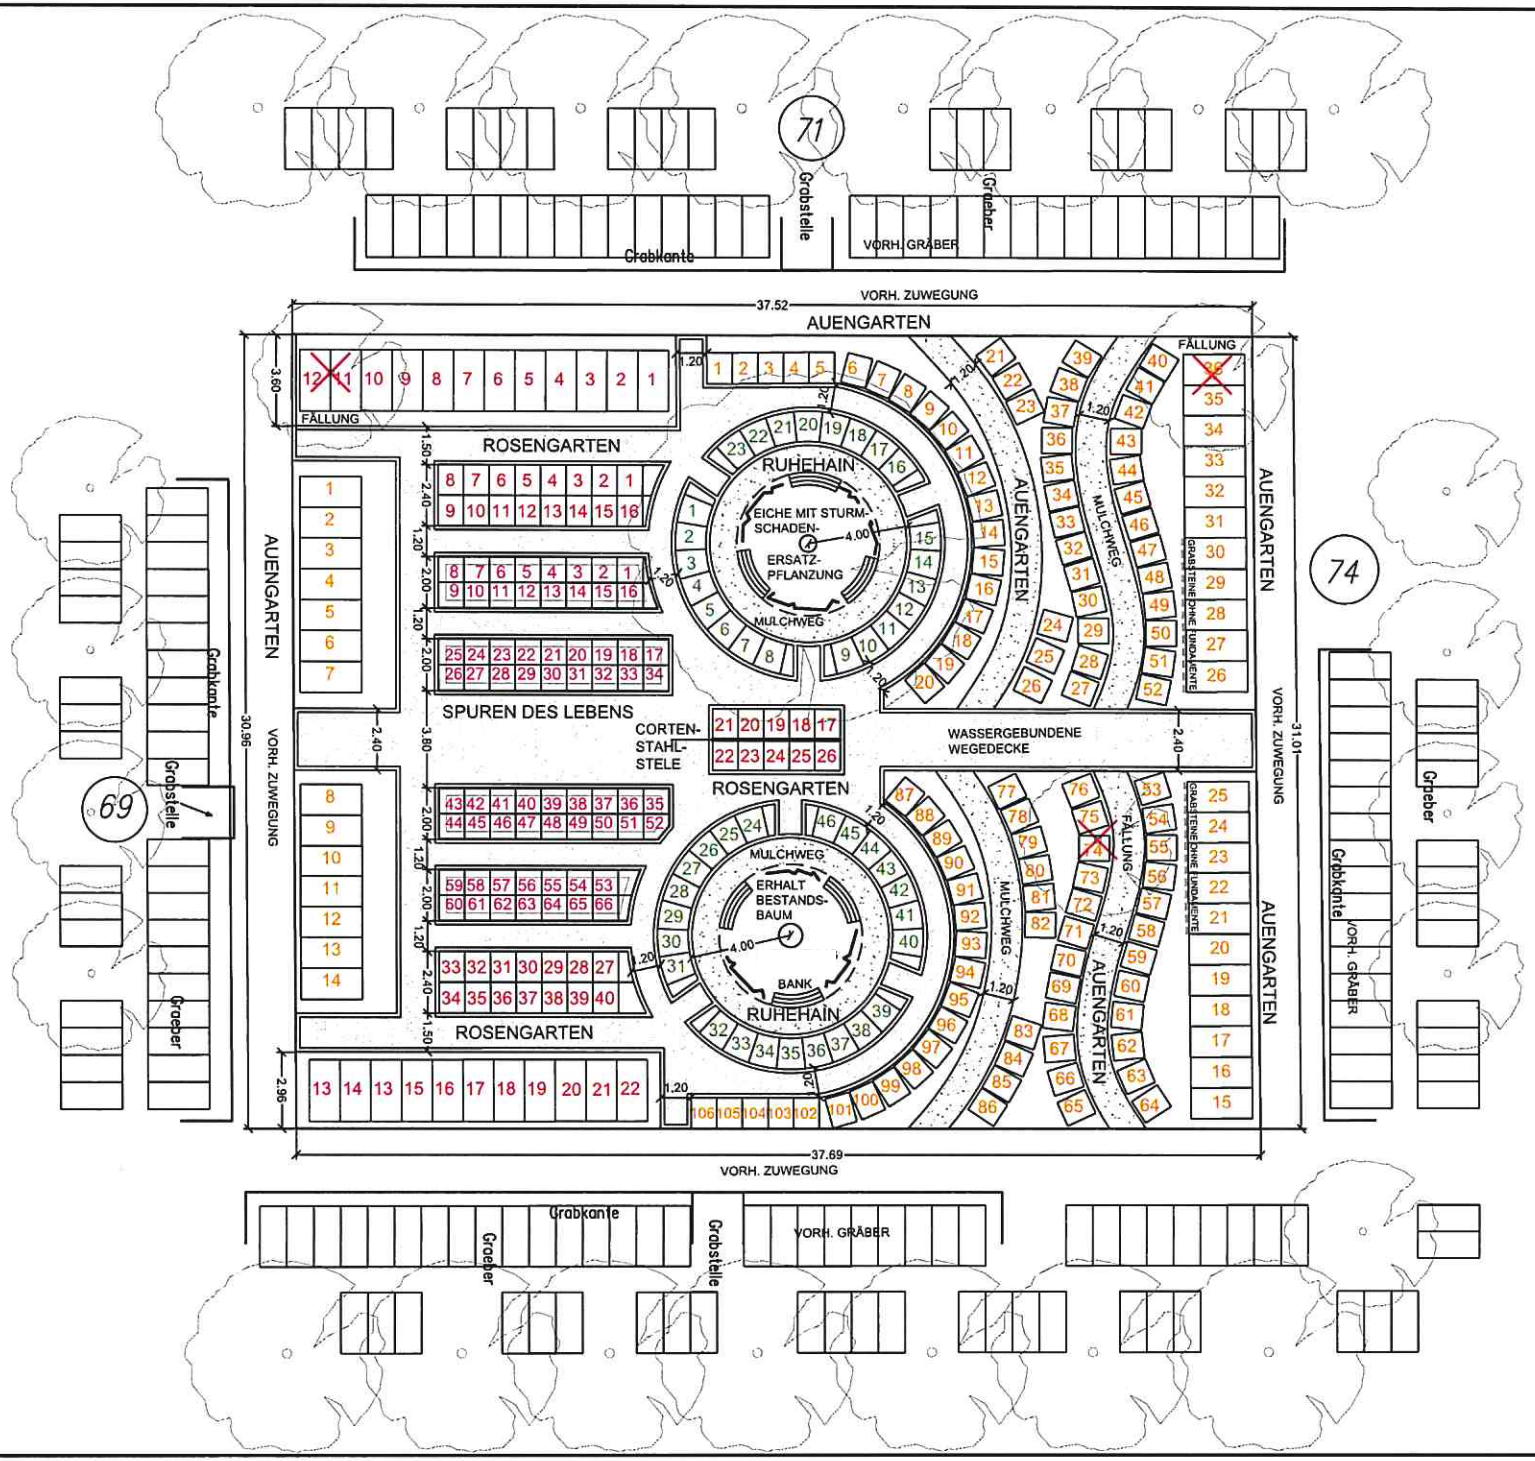

= Eingang
HSt.: Geisselstraße
142
Kriegsgräber
bei 90 u. V1
Weinsbergstraße
Melatengürtel
Flur
72
Oskar-Jäger-Straße
Aachener Straße
Pius Straße
Trauerhalle
HWG/NS
HWG/OW
bis
1 + 7 HSt.: Melaten

ABMESSUNGEN SARG= 2,40

ABMESSUNGEN URNE= 1,20 x 1,00 m;
AUSNAHME:
URNEN SPUREN DES LEBENS= 1,00 x 1,00 m



GENOSSENSCHAFT KÖLNER FRIEDHOFSGÄRTNER EG
BESTATTUNGSGÄRTEN MELATEN, FLUR 72
ENTWURF

Genossenschaft Kölner Friedhofsgärtner

PROJEKTBEARBEITER:	T. SCHÖNECKER
GEZEICHNET:	TS
DATUM:	FEBRUAR 2020
INDEX:	
FORMAT:	DIN A3
MASSSTAB:	1:200
PROJEKT-NR. / PLAN NR.	0010/ 01.6

Kooperationsgräberfeld „Bestattungsgärten Köln – Melaten“
der Genossenschaft Kölner Friedhofsgärtner eG

LP / 25.10.2019
(überarbeitet 14.02.2020)

Gestaltungskonzept Friedhof Köln-Melaten, Flur 72
- Übersicht der Grabarten -

Grabbezeichnung	Ruhehain	Spuren des Lebens	Auengarten	Rosengarten
Grabstellen	46 Stellen (Urne); max. 2 Beisetz./Grab;	66 Stellen (Urne); max. 2 Beisetz./Grab	36 / 106 Stellen (Sarg/Urne); max. 2 Beisetz./Grab (2 Särge, 2 Urnen, Sarg+Urne);	22 / 40 Stellen (Sarg/Urne); max. 2 Beisetz./Grab (2 Särge, 2 Urnen, Sarg+Urne);
Grabmal	Liegestein (Kopfstein)	ohne Grabmal; Bronzeschriftzug auf Kalksandsteinmauer	Findlinge od. stehende Naturstein-Stelen; nach Absprache mit Steinmetz	Stumpfstele, mit versch. Ornamenten (nach Auswahl); **auch Corten-Stahl-Stelen ***
Neuanlage/ Grundbepflanzung	Bodendecker je nach Licht- und Bodenverhältnissen (z.B. *Euonymus, Waldsteinia*); zusätzlich Farne, Gräser, Kleinsträucher	Hochbeete in Kalksandsteinmauern mit Bepflanzung z.B. aus Lavendel, Salbei, Thymian, Rosmarin und Begleitstauden	erprobte und aufeinander abgestimmte Blatt- und Blütenstaudenmischungen	Bodendecker je nach Licht- und Bodenverhältnissen (z.B. *Waldsteinia*); zusätzlich Patio- und Bodendeckerrosen in Sorten mit passenden Begleitstauden
Blumenschmuck/ Wechselbepflanzung	keine Blumenbeete vorgesehen;	keine Blumenbeete vorgesehen;	keine Blumenbeete vorgesehen;	jahreszeitlich wechselnde Blumenbeete vorgesehen;
Wegeanlagen	Wassergebundene Wegedecke gem. DIN 18035, Teil 5, mit dynamischer Schicht und Deckschicht; Einfassung aus Natursteinpflaster	Wassergebundene Wegedecke gem. DIN 18035, Teil 5, mit dynamischer Schicht und Deckschicht; Einfassung aus Natursteinpflaster	Mulchwege ohne verfestigten Unterbau und wassergebundene Wegedecke gem. DIN 18035, Teil 5, mit dynamischer Schicht und Deckschicht; Einfassung aus Natursteinpflaster	Wassergebundene Wegedecke gem. DIN 18035, Teil 5, mit dynamischer Schicht und Deckschicht; Einfassung aus Natursteinpflaster
Erneuerung	**Neuanlage bzw. Überholung nach 5, 10, 15 und 20 Jahren Liegezeit (nach Bedarf)**			
Pflegegänge	**entspr. Leistungskatalog für Dauergrabpflege der Genossenschaft Kölner Friedhofsgärtner eG (siehe Erläuterung)**			

Kooperationsgräberfeld „Bestattungsgärten Köln – Melaten“
der Genossenschaft Kölner Friedhofsgärtner eG

LP / 25.10.2019
(überarbeitet 14.02.2020)

- Grabmal-Gestaltung „Rosengarten Spezial“ -

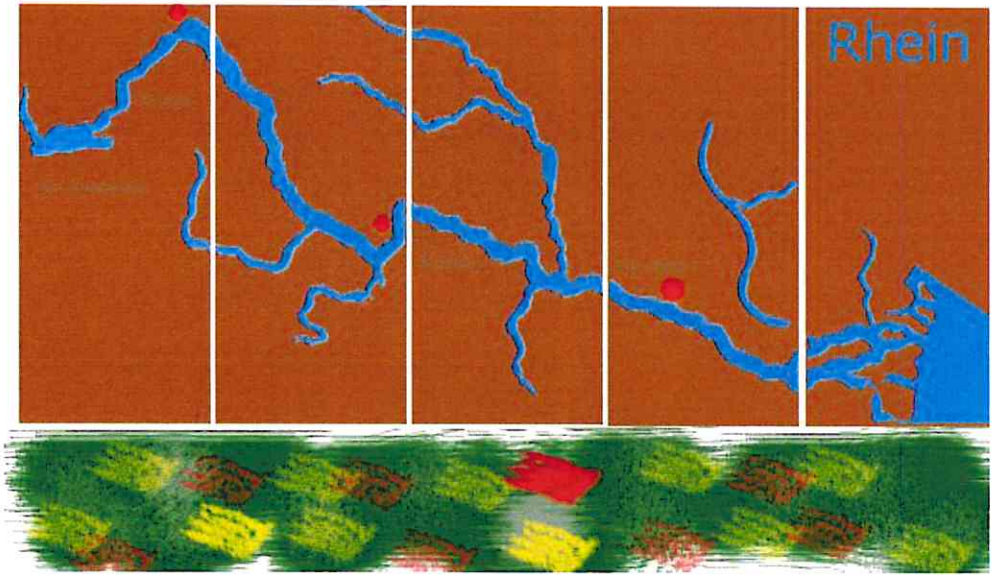
(gültig für die Bestattungsgärten Köln-Melaten)

Für zehn Grabstellen im Bereich „Rosengarten“ (siehe Gestaltungsplan **Rosengarten Nr. UR-17 bis -28**) soll anstatt des Einzelgrabmals aus Naturstein (Stumpfstele) eine Rückwand aus Corten-Stahl-Stelen installiert werden.

Diese Rückwand dient zum einen als Trägermaterial für die individuelle Beschriftung mit Edelstahl-Schriftzügen.
Zum anderen wird dadurch ein besonderes **gestalterisches Highlight** auf der zentralen Achse der Bestattungsgärten in Flur 72 gesetzt.

In die Corten-Stahl-Rückwand soll per CNC-Verfahren die Kontur z.B. des Rheinlaufs, der Köln-Skyline oder eines floralen Motivs eingearbeitet werden – je nach technischer Machbarkeit.

(Beispiel)





Kooperationsgräberfeld „Bestattungsgärten Köln – Melaten“
der Genossenschaft Kölner Friedhofsgärtner eG

LP / 25.10.2019
(überarbeitet 14.02.2020)

- Leistungskatalog für Dauergrabpflege -

(gültig für die Bestattungsgärten Köln)

Die Gestaltung und Pflege des Grabes wird für die gesamte Ruhezeit im Voraus verbindlich geregelt. Es erfolgt eine regelmäßige, unabhängige Überprüfung aller Leistungen durch Kontrolleure der Genossenschaft Kölner Friedhofsgärtner eG.

Gärtnerische Neuanlage

- fachmännische Auswahl und Pflanzung des Bodendeckers
- Festlegung der Form und Größe des Blumenbeetes
- bei Sargbestattungen: eine Erstaufmachung inklusive

Jahreszeitliche Grabpflege

- wöchentliche Kontrollgänge durch vertraglich verpflichtete Mitgliedsbetriebe der Genossenschaft Kölner Friedhofsgärtner eG
- regelmäßige Pflegemaßnahmen nach jahreszeitlichen und gärtnerischen Erfordernissen (Gießen, Düngung, Schnitt, Reinigung von Laub und Unkraut)
- dreimal jährlich frische Beetbepflanzung (wenn vorgesehen) (Frühjahr: Viola; Sommer: Begonien; Herbst: Calluna – oder gleichwertige Bepflanzung; auch gemischte Beete möglich)
- fachmännische Pflege des Rahmengrüns bzw. der Heckenpflanzungen (Fertigstellungs- und Erhaltungspflege: Gießen, Düngung, Schnitt, Ersatzpflanzungen)

Notwendige Instandhaltung

- bei Sargbestattungen: notwendige Grabhebung (mind. 2 Hebungen in der Liegezeit)
- Überholung, wenn erforderlich aufgrund von unvorhersehbaren Schädigungen
- Neuanlage nach 10 und 20 Jahren Liegezeit (genauer Leistungszeitpunkt nach gärtnerischem Erfordernis)

Genossenschaft Kölner Friedhofsgärtner

Kooperationsgemeinschaft

Stand: 15.02.2019

Stadt Köln

Friedhof: _MELATEN_____ **Flur: _72_____**

Sargwahlgrabstätte	Gebühren/Kosten	**Urnenwahlgrabstätte**	Gebühren/Kosten

1. Gebühren der Stadt Köln gemäß der Friedhofsgebührensatzung der Stadt Köln vom 14.02.2013

Gebühr für den Erwerb des Nutzungsrechtes für 25 Jahre	1.945,00 €	Gebühr für den Erwerb des Nutzungsrechtes für 25 Jahre	1.905,00 €
Gebühr für eine Sargbestattung in Normallage	775,00 €	Gebühr für eine Urnenbestattung	349,00 €
Nacherwerbsgebühr pro Grabstelle und pro Jahr	77,80 €	Nacherwerbsgebühr pro Grabstelle und pro Jahr	76,20 €
Gebühr für eine Sargbestattung in Tieflage	995,00 €		
Genehmigungsgebühr für einen liegenden Grabstein	97,00 €	Genehmigungsgebühr für einen liegenden Grabstein	97,00 €
Genehmigungsgebühr für einen stehenden Grabstein	346,00 €	Genehmigungsgebühr für einen stehenden Grabstein	346,00 €

2. Pflegeentgelte des Kooperationspartner für die Anlage und Unterhaltung der Grabstätte

Grabpflegevertrag **B** (Ruhehain), Bepflanzung und Pflege für 25 Jahre, Leistungsbeschreibung siehe Beiblatt.		Grabpflegevertrag **B** (Ruhehain), Bepflanzung und Pflege für 25 Jahre, Leistungsbeschreibung siehe Beiblatt.	3.646,40 €
Grabpflegevertrag **B** (Ruhehain), Aufpreis für Neubepflanzung/Grabmal aufgrund Zubestattung innerhalb des 25-jährigen Pflegevertrages.		Grabpflegevertrag **B** (Ruhehain), Aufpreis für Neubepflanzung/Grabmal aufgrund Zubestattung innerhalb des 25-jährigen Pflegevertrages.	545,90 €
Grabpflegevertrag **B** (Ruhehain), Pflegerische Unterhaltungskosten pro Jahr beim Graberwerb zu Lebzeiten ohne Bestattung		Grabpflegevertrag **B** (Ruhehain), Pflegerische Unterhaltungskosten pro Jahr beim Graberwerb zu Lebzeiten ohne Bestattung	74,00 €

Hinweis:
Die genannten Preise und Gebühren beinhalten die derzeit geltende Mehrwertsteuer

Grabpflegevertrag **D** (Spuren des Lebens), Bepflanzung und Pflege für 25 Jahre, Leistungsbeschreibung siehe Beiblatt.		Grabpflegevertrag **D** (Spuren des Lebens), Bepflanzung und Pflege für 25 Jahre, Leistungsbeschreibung siehe Beiblatt.	4.467,90 €
Grabpflegevertrag **D** (Spuren des Lebens), Aufpreis für Neubepflanzung/Grabmal aufgrund Zubestattung innerhalb des 25-jährigen Pflegevertrages.		Grabpflegevertrag **D** (Spuren des Lebens), Aufpreis für Neubepflanzung/Grabmal aufgrund Zubestattung innerhalb des 25-jährigen Pflegevertrages.	731,40 €
Grabpflegevertrag **D** (Spuren des Lebens), Pflegerische Unterhaltungskosten pro Jahr beim Graberwerb zu Lebzeiten ohne Bestattung		Grabpflegevertrag **D** (Spuren des Lebens), Pflegerische Unterhaltungskosten pro Jahr beim Graberwerb zu Lebzeiten ohne Bestattung	90,00 €
Grabpflegevertrag **E** (Auengarten), Bepflanzung und Pflege für 25 Jahre, Leistungsbeschreibung siehe Beiblatt.	5.777,00 €	Grabpflegevertrag **E** (Auengarten), Bepflanzung und Pflege für 25 Jahre, Leistungsbeschreibung siehe Beiblatt.	4.536,80 €
Grabpflegevertrag **E** (Auengarten), Aufpreis für Neubepflanzung/Grabmal aufgrund Zubestattung innerhalb des 25-jährigen Pflegevertrages.	1.001,70 €	Grabpflegevertrag **E** (Auengarten), Aufpreis für Neubepflanzung/Grabmal aufgrund Zubestattung innerhalb des 25-jährigen Pflegevertrages.	551,20 €
Grabpflegevertrag **E** (Auengarten), Pflegerische Unterhaltungskosten pro Jahr beim Graberwerb zu Lebzeiten ohne Bestattung	121,00 €	Grabpflegevertrag **E** (Auengarten), Pflegerische Unterhaltungskosten pro Jahr beim Graberwerb zu Lebzeiten ohne Bestattung	100,00 €
Grabpflegevertrag **J** (Rosengarten), Bepflanzung und Pflege für 25 Jahre, Leistungsbeschreibung siehe Beiblatt.	11.161,80 €	Grabpflegevertrag **J** (Rosengarten), Bepflanzung und Pflege für 25 Jahre, Leistungsbeschreibung siehe Beiblatt.	7.499,50 €
Grabpflegevertrag **J** (Rosengarten), Aufpreis für die Neubepflanzung/Grabmal aufgrund Zubestattung innerhalb des 25 jährigen Pflegevertrages.	1.393,90 €	Grabpflegevertrag **J** (Rosengarten), Aufpreis für die Neubepflanzung/Grabmal aufgrund Zubestattung innerhalb des 25 jährigen Pflegevertrages.	869,20 €
Grabpflegevertrag **J** (Rosengarten), Pflegerische Unterhaltungskosten pro Jahr beim Graberwerb zu Lebzeiten ohne Bestattung	269,00 €	Grabpflegevertrag **J** (Rosengarten), Pflegerische Unterhaltungskosten pro Jahr beim Graberwerb zu Lebzeiten ohne Bestattung	174,00 €

Unterschrift Kooperationspartner

Unterschrift Stadt Köln

Genossenschaft Kölner Friedhofsgärtner eG
Weinsbergstraße 138
50823 Köln

Ansprechpartner:
Herr Lutz Pakendorf
Tel.: +49/221/5691048-12

Stadt Köln
Die Oberbürgermeisterin
Amt für Landschaftspflege und Grünflächen
- Friedhofsverwaltung -
Willy-Brandt-Platz 2
50679 Köln
Ansprechpartner:
Herr Sascha Haake
Tel.: +49/2 21/2 21-25 108

Hinweis:
Die genannten Preise und Gebühren beinhalten die derzeit geltende Mehrwertsteuer