


Aufhebung des Einleitungsbeschlusses (StEA vom 09.11.2017) Vorhabenbezogenen Bebauungsplan Hermes Logistik-Center Hansestraße in Köln-Rath/Heumar und -Porz-Gremberghoven

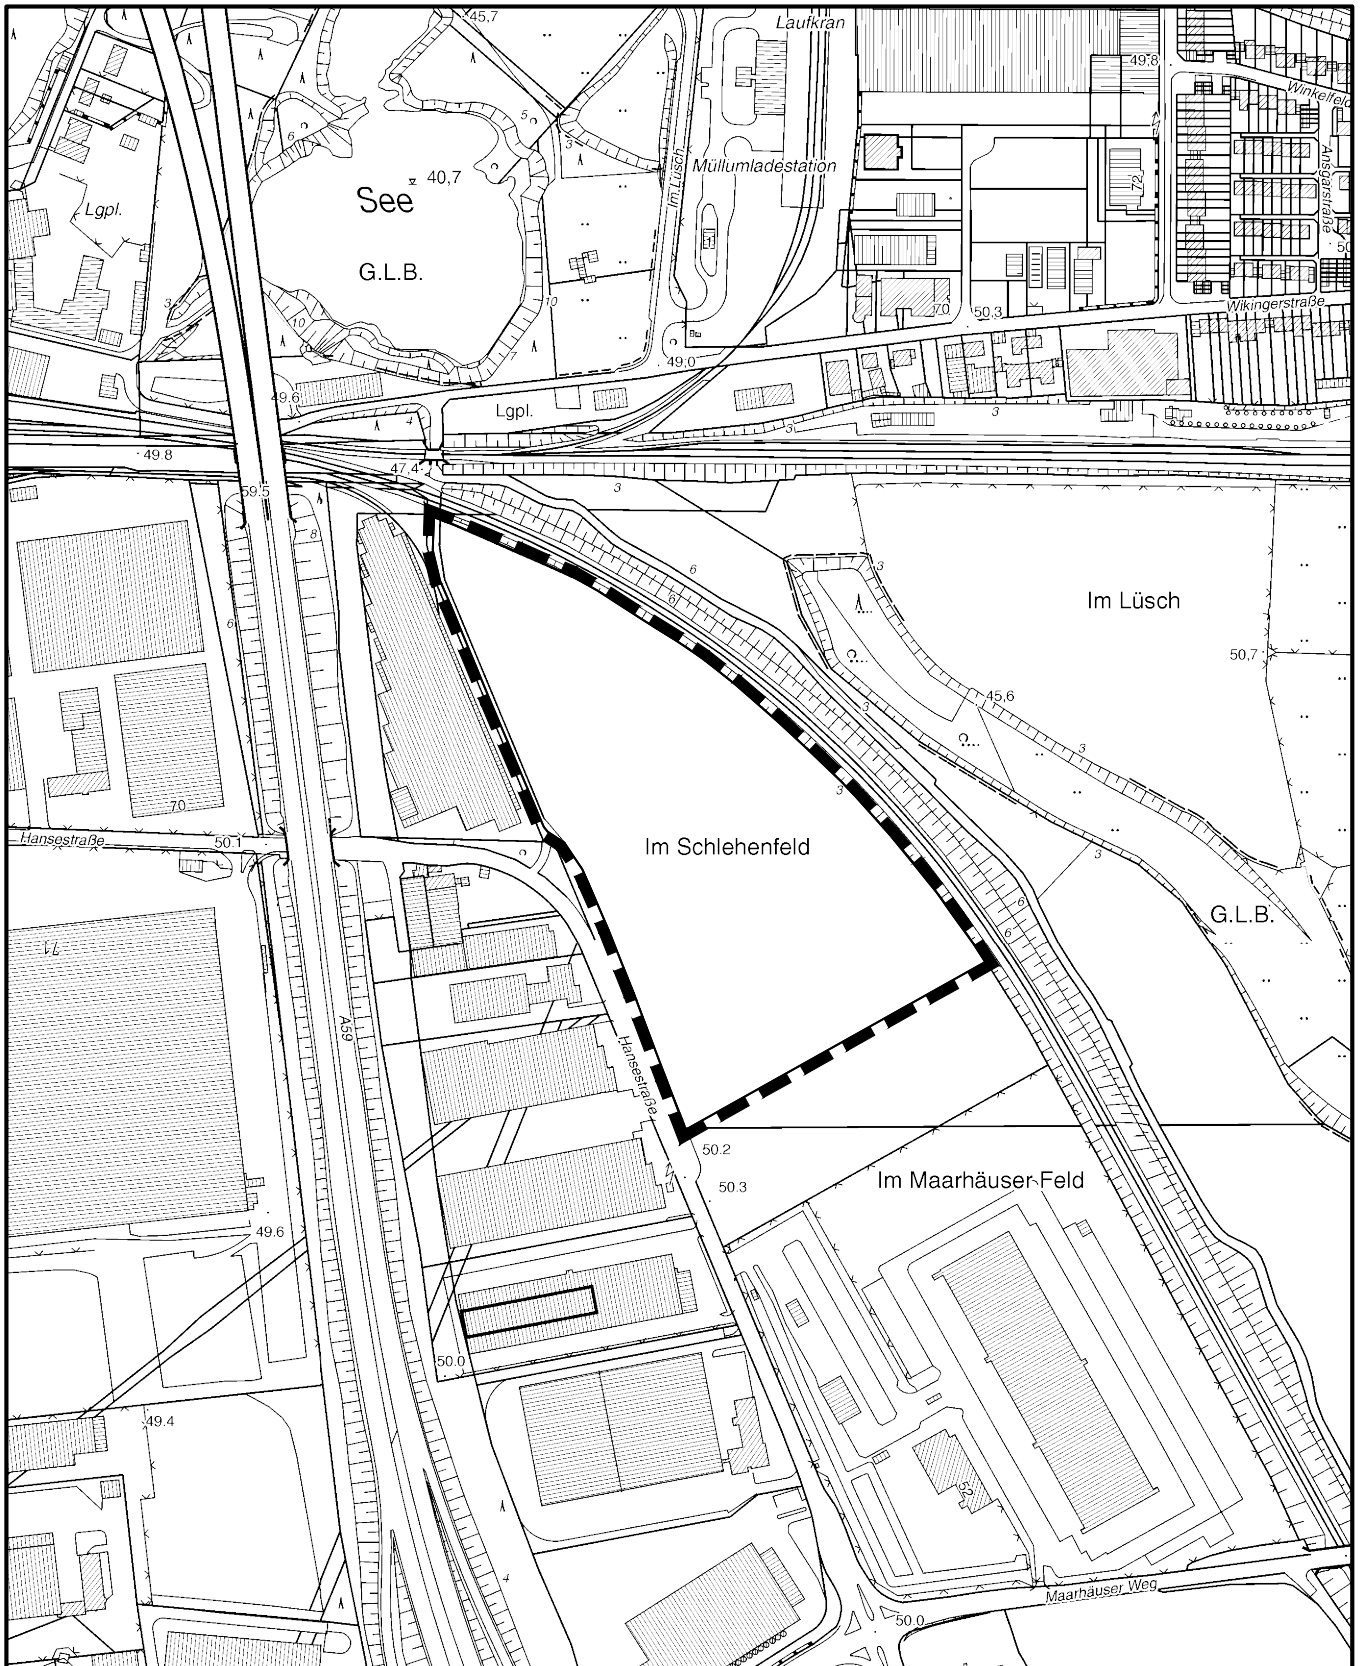

Maßstab 1 : 5 000



Planwirkungsbereich der Vorlage zur Orientierung von Mitgliedern des Rates, der Ausschüsse und der Bezirksvertretungen, die wegen Befangenheit an den Beratungen zu diesem Tagesordnungspunkt nicht teilnehmen dürfen.