


Anlage 5 zur Kreuzungsvereinbarung
Plandarstellung Fiktiventwurf „Altes Bauwerk“
(ohne Maßstab)

Fiktiventwurf „Altes Bauwerk“

Schnitt

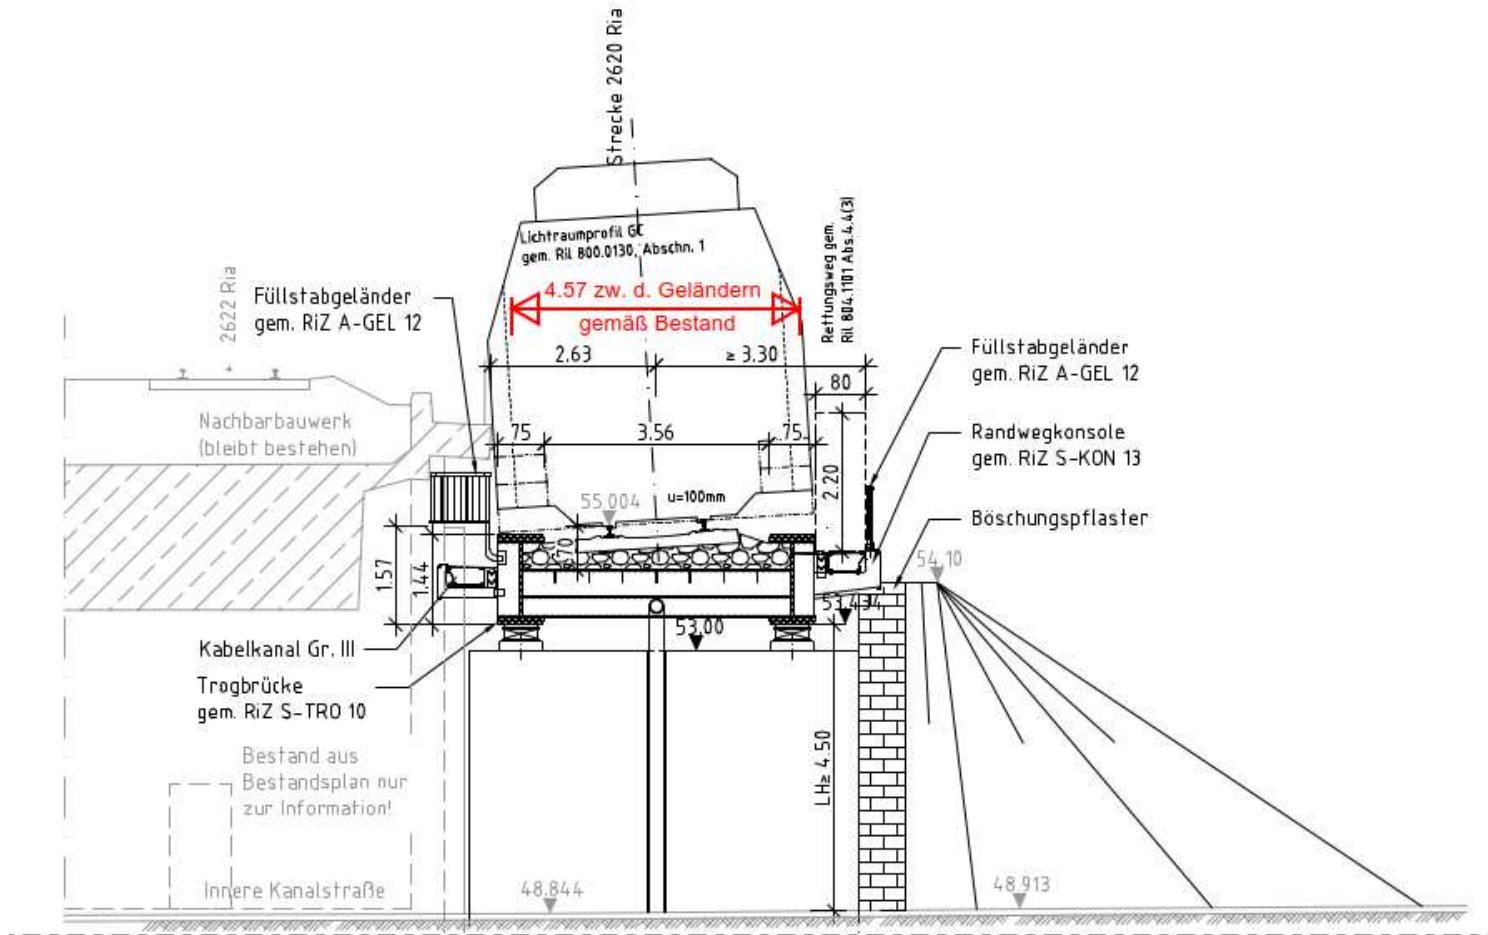

Längsschnitt

