## Hinweise

### Vermessung
Die Vermessung / Topographische Aufnahme wurde durchgeführt durch die Stadt Köln / Mai 2010.

### Versorger
Die bestehenden Versorgungsleitungen wurden aus den Unterlagen der Versorgungsträger entnommen und nachrichtlich eingetragen.
Die genaue Lage der vorhandenen Versorgungsleitungen ist vor Ort durch Querschläge zu überprüfen !
Erforderliche Verlegungen, Sicherung und Ergänzung wird im Rahmen der weiteren Planung festgelegt.

### Allgemein
Die vorhandene Markierung ist im Umgestaltungsbereich fachgerecht zu entfernen.

Der Oberbau ist gemäß Bestand bzw RStO-Aufbau bei Neubau zu dimensionieren.

Die Ausbildung der Inselköpfe erfolgt laut Planerhandbuch der Stadt Köln.
Der Ausrundungsradius beträgt R= B/2.

## Legende A

- Walzasphalt - Teilausbau
- wassergebundene Deckschicht gem. FLL-Richtlinie
- Betonsteinpflaster wasserdurchlässig
- Oberbodenandeckung
- Gussasphaltrinne b= 20cm
- Stahlrohrbügel zum Schutz der Grünfläche h= 50cm
- Fahrradanlehnbügel, b= 50mm

## Legende B

- Baumpflanzungen ● vorhanden / + geplant
- vorhandener Mischwasserkanal
- Sinkkasten/neu- SKN 30x50
- Sinkkasten/neu- SKN 50x50 / anpassen- SKA / versetzen- SKV
- Sinkkasten vorh./bleibt / Sinkkasten vorh./entfällt
- Lichtsignalanlage vorh./bleibt / Lichtsignalanlage vorh./entfällt
- Leuchtenmast NM 8m mit Aufsatzleuchte "SERA" oder "RIO"
- Beleuchtung vorh./bleibt / Beleuchtung vorh./entfällt
- Bord R / Tastatein Typ S
- Bord H
- Bord F
- Hochpunkt / Tiefpunkt
- 50.67 Bestandshöhen

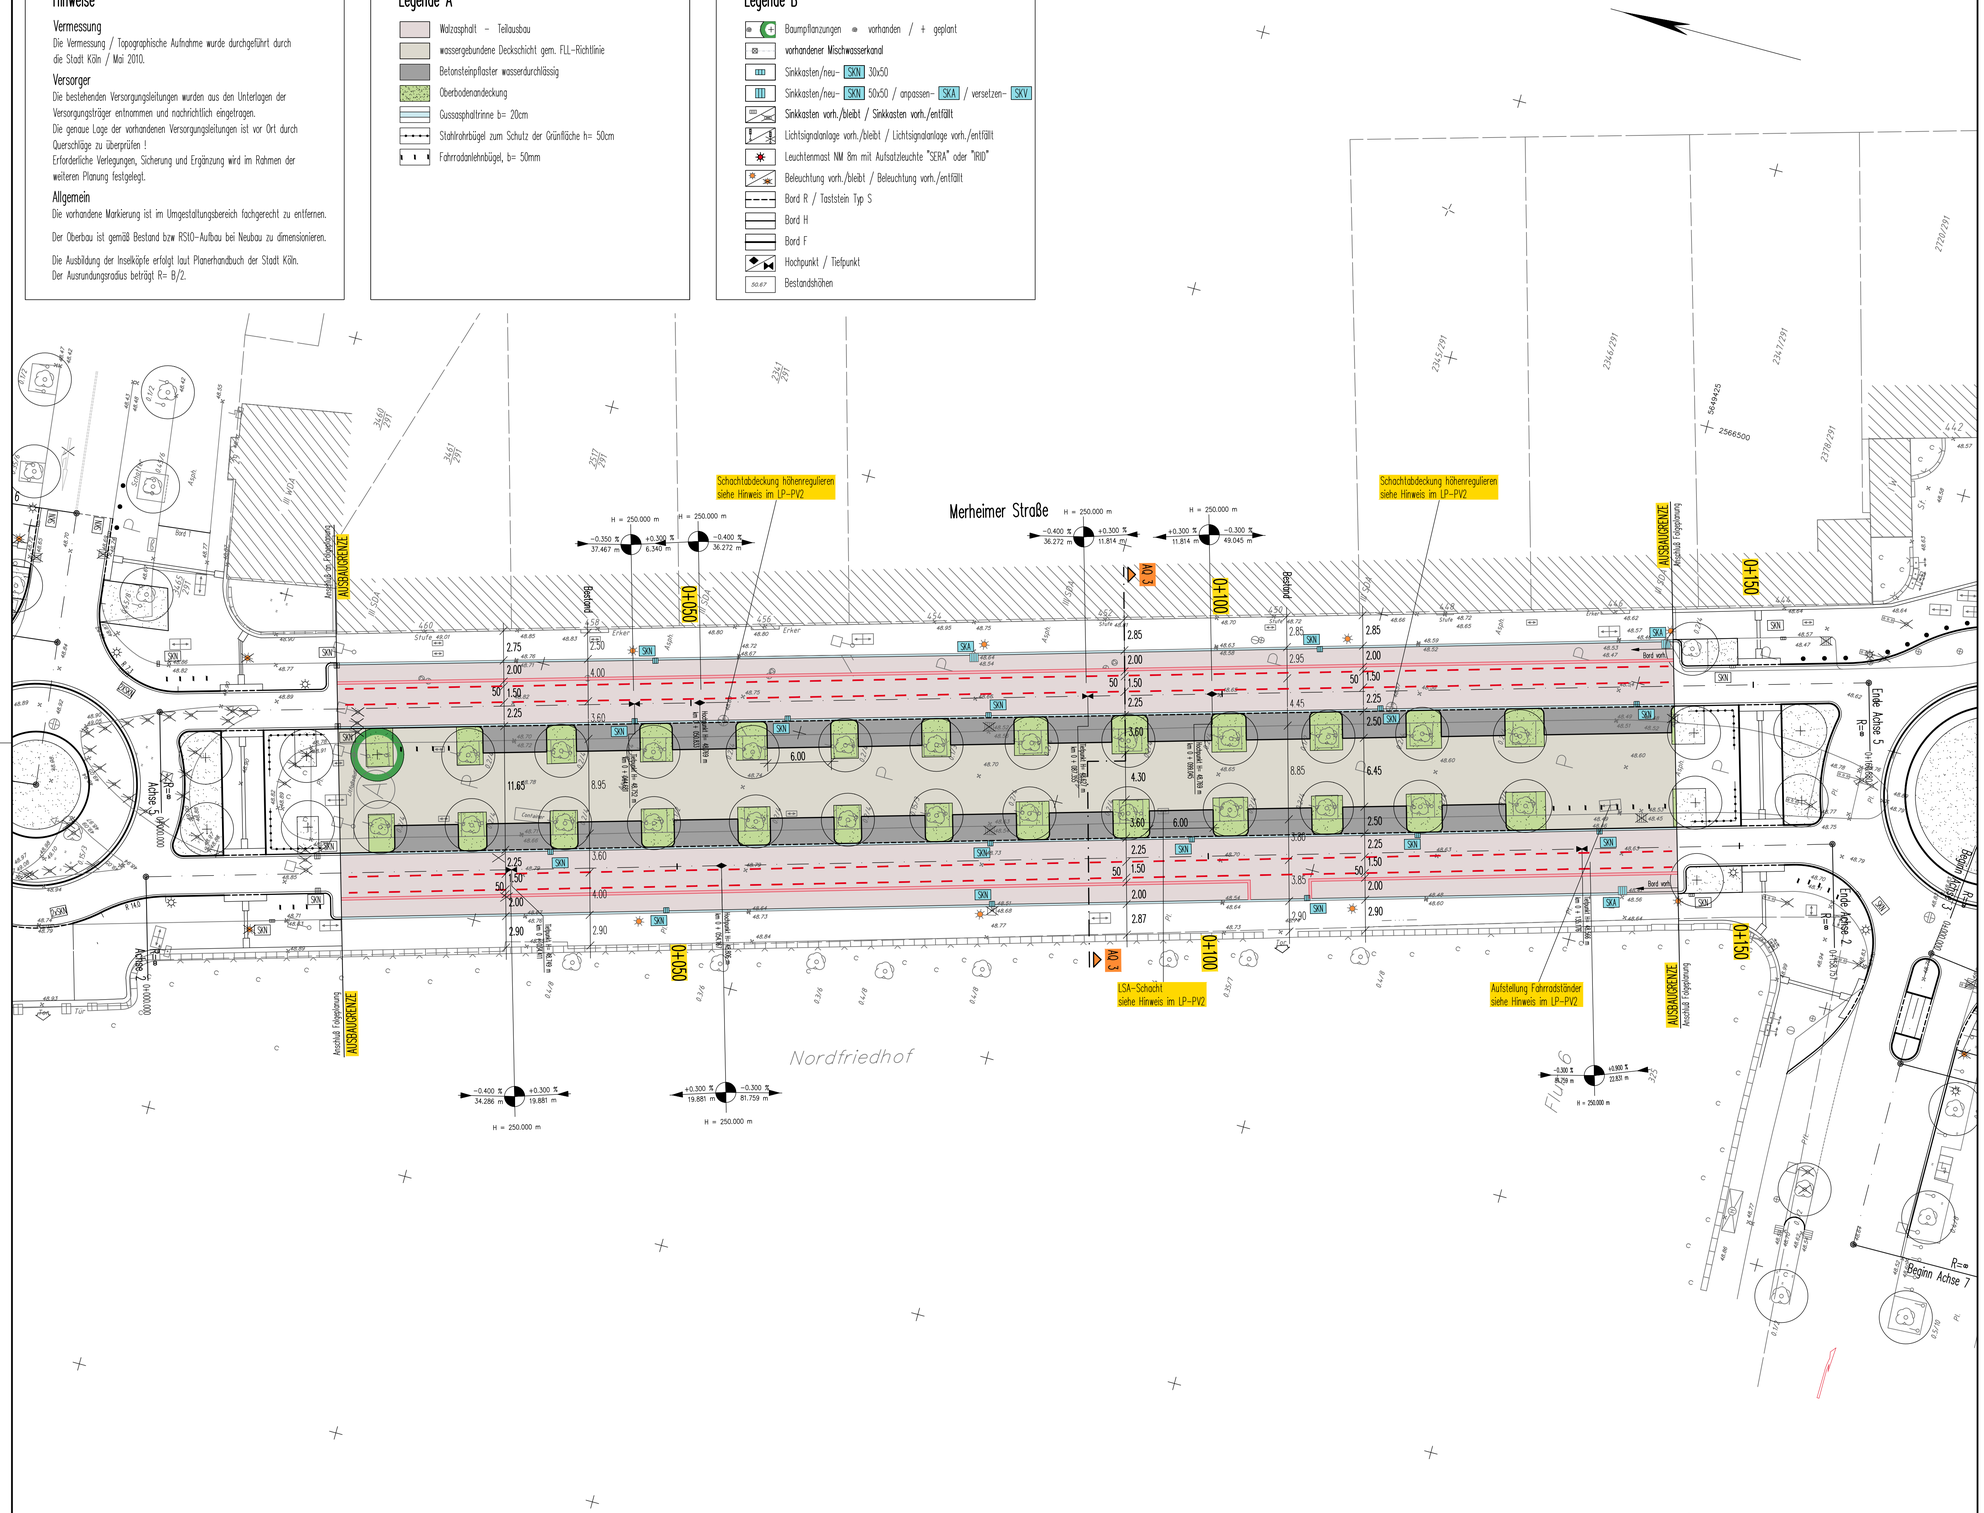


**Anlage 6**

| Nr. | Bezeichnung / Änderung | Datum | bearb. | gez. | gepr. |
|---|---|---|---|---|---|
| 4 | | | | | |
| 3 | | | | | |
| 2 | | | | | |
| 1 | | | | | |


iSAPLAN INGENIEUR GMBH
VERKEHR STRASSE WASSER BERATUNG

1433

BRÜCKENSTRASSE 4 • 51379 LEVERKUSEN
TELEFON 02171/36 355 -0
INFO@ISAPLAN.NET • WWW.ISAPLAN.NET


| Dienststelle | Art der Abstimmung | Unterschrift | Datum |
|---|---|---|---|
| 661/43 | Radverkehr | gez. Leitow | 15.07.2019 |
| 664/1 | Barrierefreiheit | gez. Sämann | 18.07.2019 |
| 642/1 | LSA | gez. Rosa | 05.04.2019 |
| 671/44 | Grünflächen | gez. Gerhardt | 09.04.2019 |
| 665/4 | Straßenbau | gez. Stefanac | 01.08.2019 |
| | | | |
| | | | |
| | | | |

Stadt Köln

Amt für Straßen + Verkehrstechnik

| | | |
|---|---|---|
| Bezirk/Stadtteil: Mauenheim | Planart: Ausführungsplanung, Lageplan 2 - Straße | Bearbeitet/Datum: Has 17.10.2019 |
| Straßenname/Massnahme: Merheimer Straße zwischen Rossbachstraße und Friedrich-Karl-Straße | | Gezeichnet/Datum: Sch 17.10.2019 |
| | | Massstab: 1:250 |

| Datum | Plannummer | EDV-Projekt/Dateiname |
|---|---|---|
| 17.10.2019 | | |

| Amtsleiter (66) | Abteilungsleiterin (664) | Gruppenleiter (664/3) | Bezirksingenieurin (664/3) |
|---|---|---|---|
| Harzendorf 04.12.2019 | Dietz 26.11.2019 | Claußen 20.11.2019 | Krüger 05.11.2019 |