


Aus Sanierungsgründen muss ein Rückbau der Hauszugangsrampe bis auf die Grundstücksgrenze erfolgen.

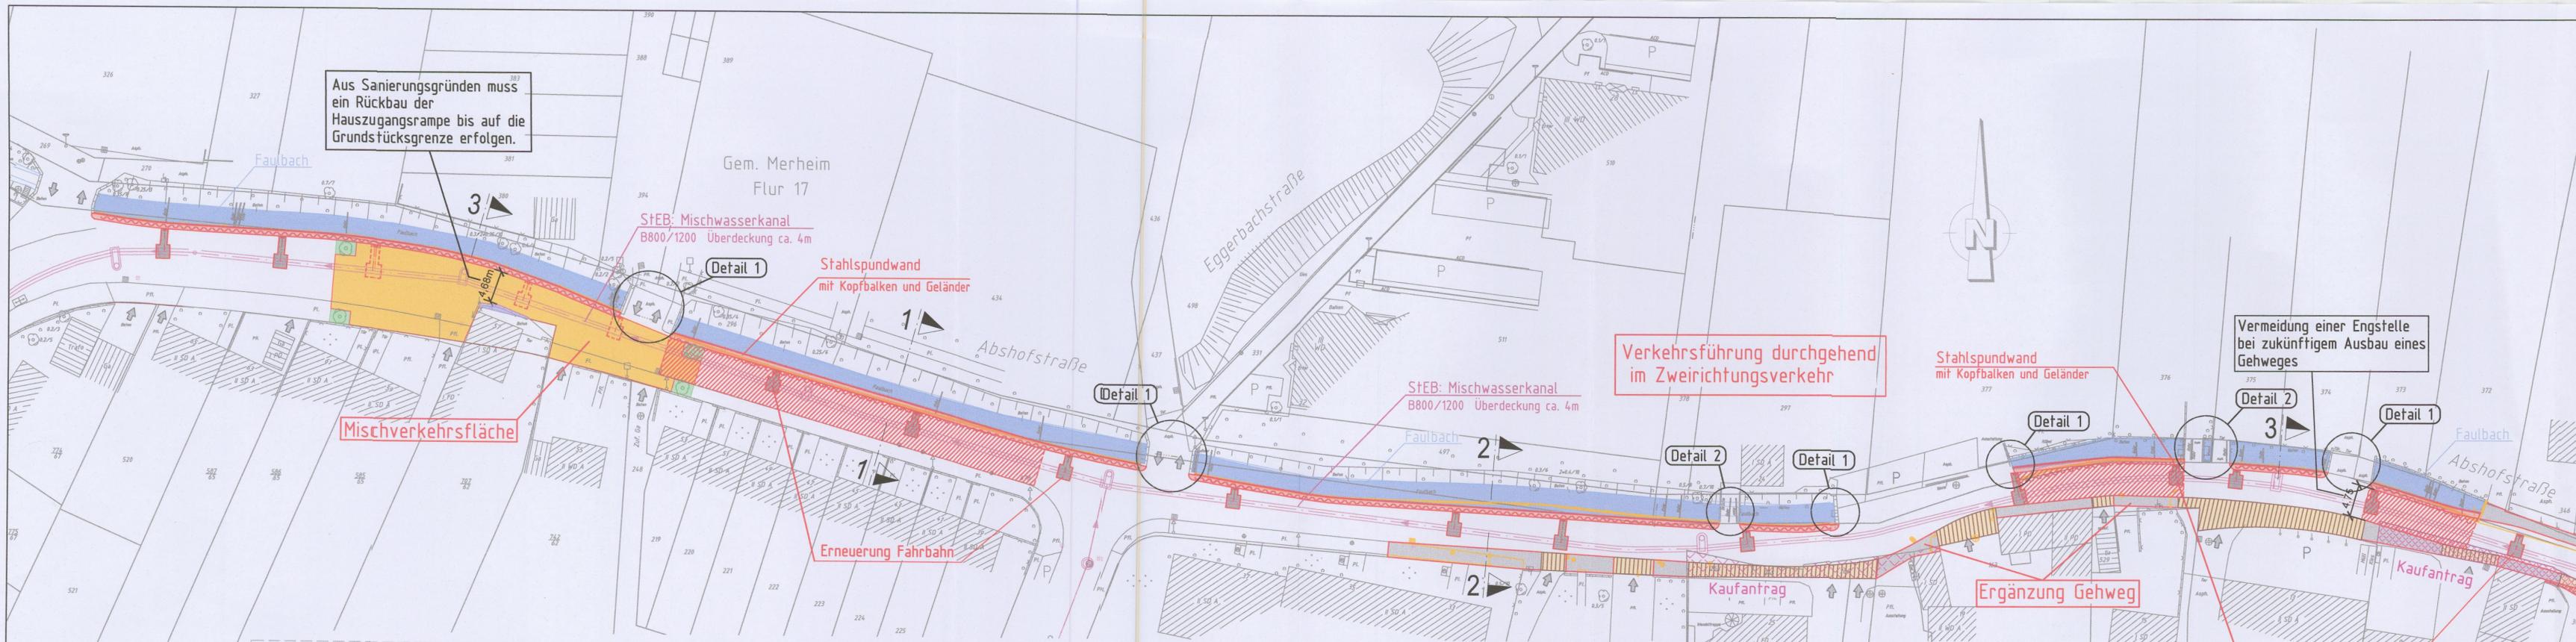

Verkehrsführung durchgehend im Zweirichtungsverkehr

Vermeidung einer Engstelle bei zukünftigem Ausbau eines Gehweges

Mischverkehrsfläche

Stahlpundwand mit Kopfbalken und Geländer

Detail 1

StEB: Mischwasserkanal B800/1200 Überdeckung ca. 4m

Detail 2

Detail 1


Detail 1

Detail 2

Detail 1


Querschnitt 1-1

Kopfbalken Fahrstreifen Fahrstreifen Gehweg

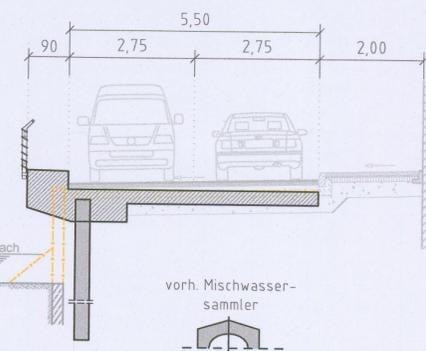


Querschnitt 2-2

Kopfbalken Fahrstreifen Fahrstreifen Gehweg

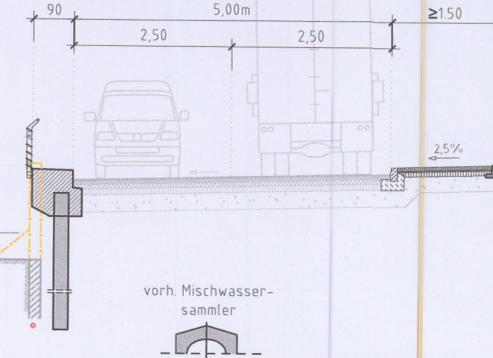


Querschnitt 3-3


Kopfbalken Fahrstreifen

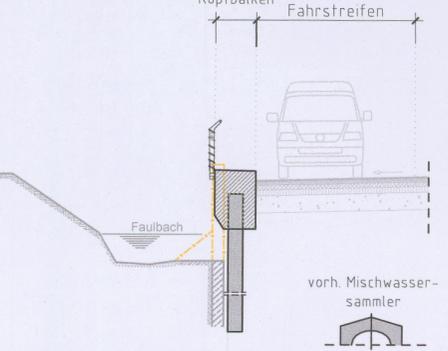

Detail 1: Stahlbetonbrücke

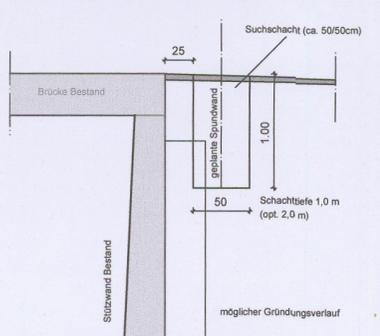


Detail 2: Bogenbrücke

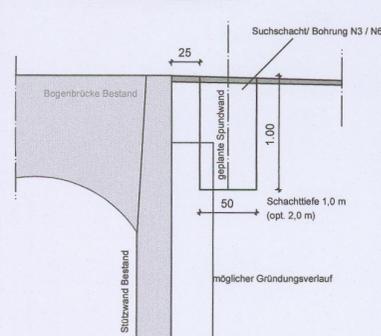

Flächen - Planung	
	Erneuerung Fahrbahn infolge Anschluss Sinkkästen
	Ergänzung Gehweg Betonsteinpflaster
	Gehwegüberfahrt Betonsteinpflaster
	Mischverkehrsfläche
	Gründenverbsfläche
	Baumbeet
	Spundwand mit darüberliegendem Kopfbalken und Geländer
	Betonplatte unter Fahrbahn
	Rückbau

Übersichtsplan

Anlage 1

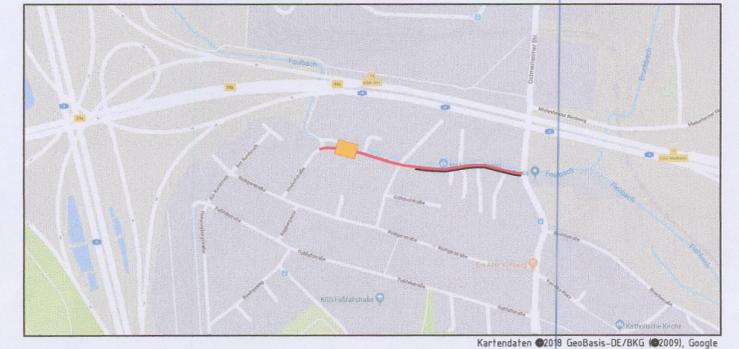

Bezirk/Stadtteil 8 / Merheim	Planart Entscheidungsvorlage II	Bearbeitet/Datum Deckers/ Juli 2019	
Straßename/Maßnahme Ertüchtigung und Ausbau der Abshofstraße		Gezeichnet/Datum Goldau / Juli 2019	
Variante 1: Mischverkehr		Maßstab 1 : 500	
Variante 2: Gehwegergänzung		Plannummer: 14-4-5080_ÜLP 2	
Amtsleitung 66	Amtsleitung 69 Neweling 2.9.	Abteilungsleitung 69 27.08.	Abteilungsleitung 69-3 30/8