


## Stadt Köln Stadtstrukturen

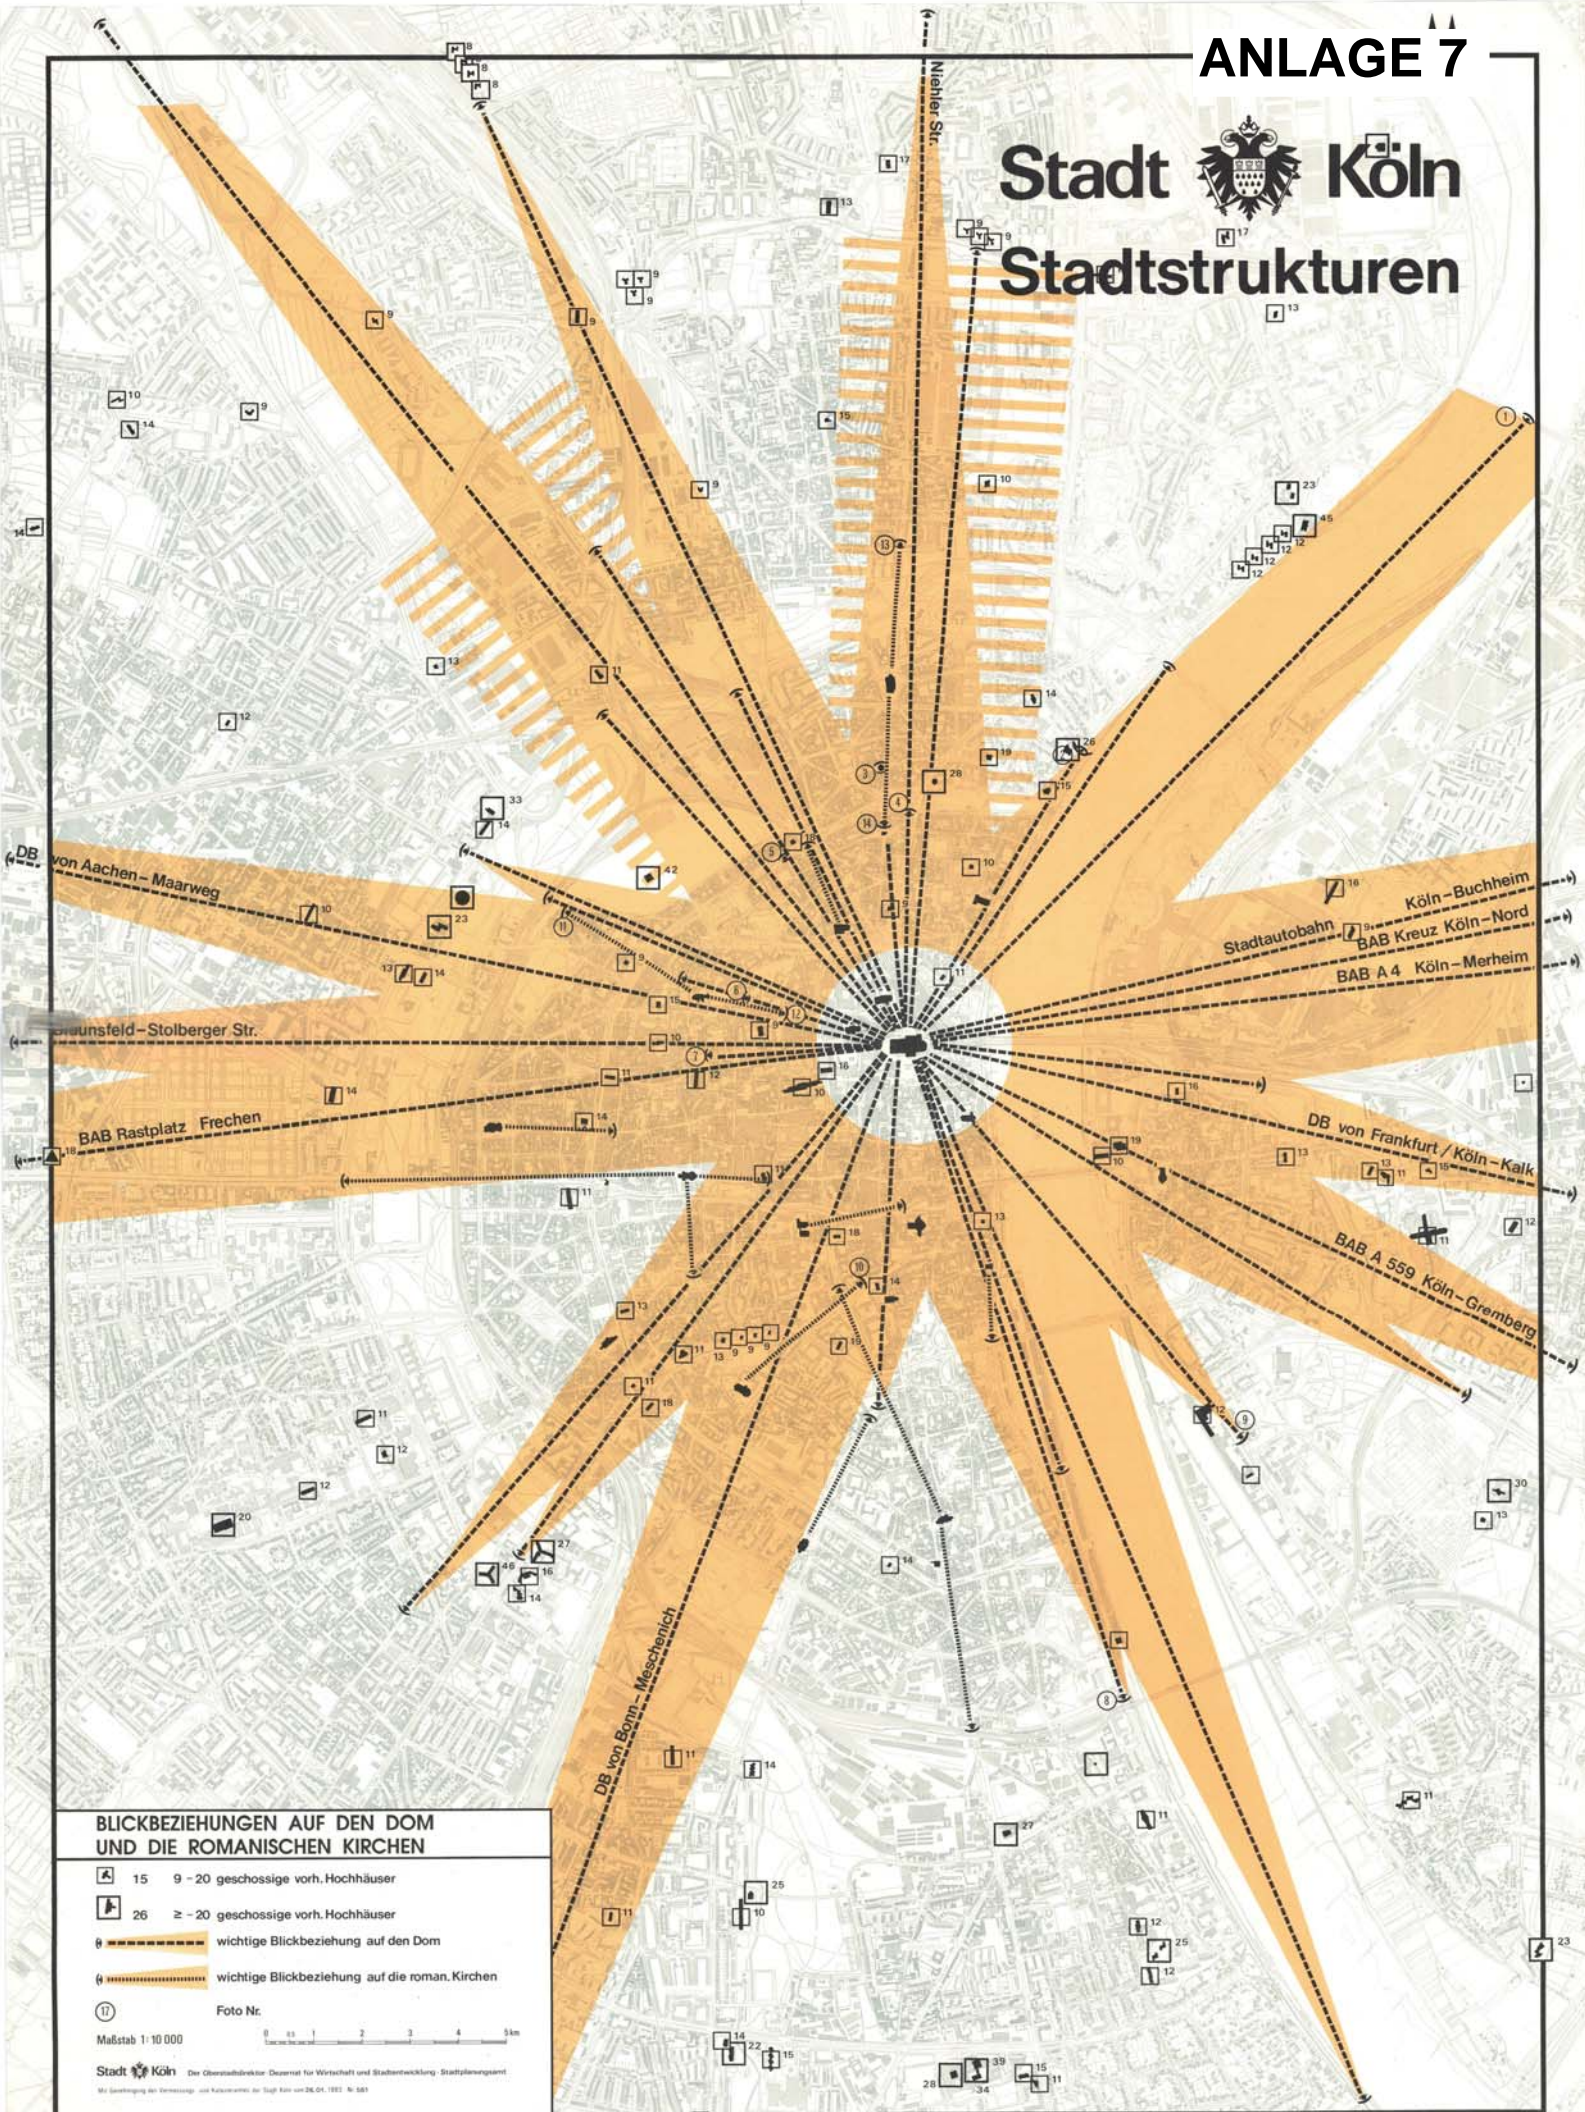

### BLICKBEZIEHUNGEN AUF DEN DOM UND DIE ROMANISCHEN KIRCHEN

- 15 9 - 20 geschossige vorh. Hochhäuser
- 26 ≥ - 20 geschossige vorh. Hochhäuser
- wichtige Blickbeziehung auf den Dom
- wichtige Blickbeziehung auf die roman. Kirchen
- Foto Nr.

Maßstab 1:10 000