


Anlage 12

INDEX	ABT.	NAME	DATUM	ÄNDERUNGEN / ERGÄNZUNGEN

Bauherr	Gebäudewirtschaft der Stadt Köln, 261-13 Objektcenter Schulen, Ottoplatz 1, 50679 Köln	Bauphysik	Schwinn Ingenieure Kölnstraße 297 53117 Bonn
Bauherr	Stadt Köln, Amt für Schulentwicklung, 402 Schulbau und -betreuung, Willy-Brandt-Platz 3, 50679 Köln	Vermesser	Amt für Liegenschaften, Vermessungsabteilung 233-21 Willy-Brandt-Platz 2, 50679 Köln
Bauherr	Gebäudewirtschaft der Stadt Köln, 262-18 Projektmanagement, Ottoplatz 1, 50679 Köln	Bodengutachter	ICG Düsseldorf GmbH & Co. KG Ingenieur Consult Geotechnik
Qualitätssicherung	Gebäudewirtschaft der Stadt Köln, 26-2 Qualitätssicherung Architektur, Ottoplatz 1, 50679 Köln	Infrastrukturplanung	Münscher Ingenieure Köln Weißburgstr. 72 50670 Köln
Architektur	Hahn Helten & Ass. Architekten GmbH Schurzelter Str. 27 52074 Aachen	Küchenplanung	Plan 63 Schloddericher Weg 80 51469 Berg. Gladbach
TGA	KMG Ingenieurgesellschaft mbH Wankelstraße 52 50996 Köln	Statik	
Freiraumplanung			
Brandschutz	Thomas Reifenrath Ingenieur Brandschutz Mittelstraße 16 52072 Aachen		
	Name/Datum		Name/Datum

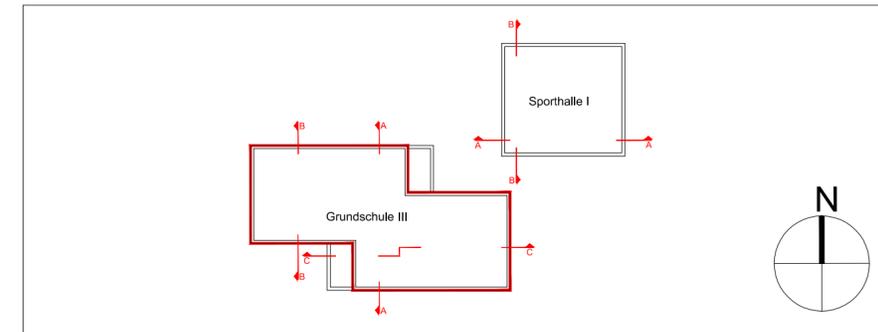

PROJEKT	Neubau Modulbau Grundschule, Thessaloniki Allee, 51103 Köln-Kalk		
BAUHERR	Gebäudewirtschaft der Stadt Köln, Ottoplatz 1, 50679 Köln		
ARCHITEKT	Hahn Helten & Assoziierte Architekten GmbH, Schurzelter Str. 27, 52074 Aachen, Telefon 0241-9003990		
ZEICHNUNG	Ansicht Grundschule: Nord	OKFF ± 0.00	NHN +44.50
FACHING. TGA			
ZEICHNUNG			
TRAGWERKSPL.			
ZEICHNUNG			
LEISTUNGSPHASE	VORENTWURF	M 1:200	

BLATTGRÖSSE	PROJEKT-NR.	ZEICHN.-NR.	INDEX
594X420	18-21268-001	21268_01_000_AR_2_001_AN_ND_001	a_V
PLOT-DATUM	08.04.2019		
bearbeitet/Stand BAU:		bearbeitet/Stand TGA:	
bearbeitet/Stand ING.:		bearbeitet/Stand FM:	



Die Weitergabe digitaler Planungen und Planinhalte der Gebäudewirtschaft der Stadt Köln an Dritte, insbesondere Ingenieur- und Architekturbüros, bedarf auch auszugsweise der schriftlichen Zustimmung des Auftraggebers. Bei Verstoss gegen diese Verpflichtung ist der Auftraggeber berechtigt, eine Vertragsstrafe bis zu 10% des Werklohnes für jeden Einzelfall vom Auftragnehmer zu fordern. Weitere Schadenersatzansprüche bleiben hiervon unberührt.



Ansicht Nord

INDEX	ABT.	NAME	DATUM	ÄNDERUNGEN / ERGÄNZUNGEN

Bauherr	Gebäudewirtschaft der Stadt Köln, 261-13 Objektcenter Schulen, Ottoplatz 1, 50679 Köln	Bauphysik	Schwinn Ingenieure Kölnstraße 297 53117 Bonn
Bauherr	Stadt Köln, Amt für Schulentwicklung, 402 Schulbau und -betreuung, Willy-Brandt-Platz 3, 50679 Köln	Vermesser	Amt für Liegenschaften, Vermessungsabteilung 233-21 Willy-Brandt-Platz 2, 50679 Köln
Bauherr	Gebäudewirtschaft der Stadt Köln, 262-18 Projektmanagement, Ottoplatz 1, 50679 Köln	Bodengutachter	ICG Düsseldorf GmbH & Co. KG Ingenieur Consult Geotechnik
Qualitätssicherung	Gebäudewirtschaft der Stadt Köln, 26-2 Qualitätssicherung Architektur, Ottoplatz 1, 50679 Köln	Infrastrukturplanung	Münsher Ingenieure Köln Weißburgstr. 72 50670 Köln
Architektur	Hahn Helten & Ass. Architekten GmbH Schurzelter Str. 27 52074 Aachen	Küchenplanung	Plan 63 Schlodericher Weg 80 51469 Berg. Gladbach
TGA	KMG Ingenieurgesellschaft mbH Wankelstraße 52 50996 Köln	Statik	
Freiraumplanung			
Brandschutz	Thomas Reifenrath Ingenieur Brandschutz Mittelstraße 16 52072 Aachen		
	Name/Datum		Name/Datum

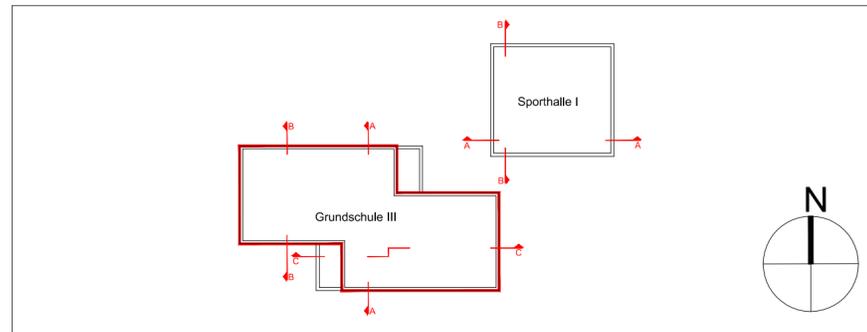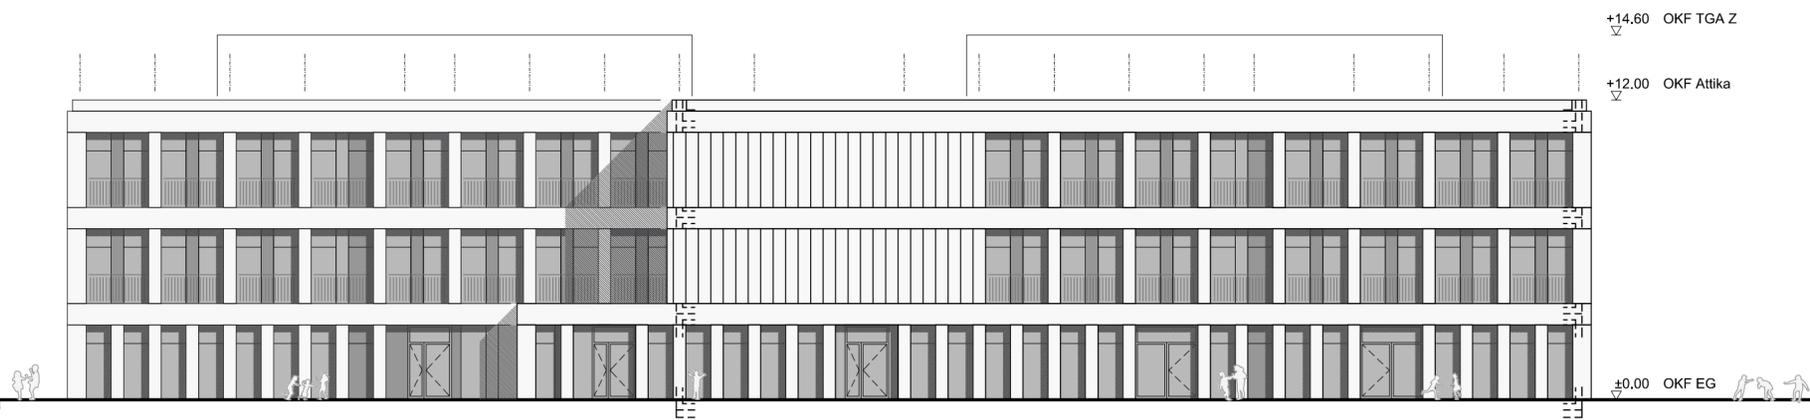

PROJEKT	Neubau Modulbau Grundschule, Thessaloniki Allee, 51103 Köln-Kalk		
BAUHERR	Gebäudewirtschaft der Stadt Köln, Ottoplatz 1, 50679 Köln		
ARCHITEKT	Hahn Helten & Assoziierte Architekten GmbH, Schurzelter Str. 27, 52074 Aachen, Telefon 0241-9003990		
ZEICHNUNG	Ansicht Grundschule: Süd	OKFF ± 0.00	NHN +44.50
FACHING. TGA			
ZEICHNUNG			
TRAGWERKSPL.			
ZEICHNUNG			
LEISTUNGSPHASE	VORENTWURF	M 1:200	

BLATTGRÖSSE	PROJEKT-NR.	ZEICHN.-NR.	INDEX
594X420	18-21268-001	21268_01_000_AR_2_001_AN_SD_003	a_V
PLOT-DATUM	08.04.2019		
bearbeitet/Stand BAU:		bearbeitet/Stand TGA:	
bearbeitet/Stand ING.:		bearbeitet/Stand FM:	


Die Weitergabe digitaler Planungen und Planinhalte der Gebäudewirtschaft der Stadt Köln an Dritte, insbesondere Ingenieur- und Architekturbüros, bedarf auch auszugsweise der schriftlichen Zustimmung des Auftraggebers. Bei Verstoß gegen diese Verpflichtung ist der Auftraggeber berechtigt, eine Vertragsstrafe bis zu 10% des Werklohnes für jeden Einzelfall vom Auftragnehmer zu fordern. Weitere Schadenersatzansprüche bleiben hiervon unberührt.



Ansicht Süd

INDEX	ABT.	NAME	DATUM	ÄNDERUNGEN / ERGÄNZUNGEN

Bauherr	Gebäudewirtschaft der Stadt Köln, 261-13 Objektcenter Schulen, Ottoplatz 1, 50679 Köln	Bauphysik	Schwinn Ingenieure Kölnstraße 297 53117 Bonn
Bauherr	Stadt Köln, Amt für Schulentwicklung, 402 Schulbau und -betreuung, Willy-Brandt-Platz 3, 50679 Köln	Vermesser	Amt für Liegenschaften, Vermessungsabteilung 233-21 Willy-Brandt-Platz 2, 50679 Köln
Bauherr	Gebäudewirtschaft der Stadt Köln, 262-18 Projektmanagement, Ottoplatz 1, 50679 Köln	Bodengutachter	ICG Düsseldorf GmbH & Co. KG Ingenieur Consult Geotechnik
Qualitätssicherung	Gebäudewirtschaft der Stadt Köln, 26-2 Qualitätssicherung Architektur, Ottoplatz 1, 50679 Köln	Infrastrukturplanung	Münscher Ingenieure Köln Weißburgstr. 72 50670 Köln
Architektur	Hahn Helten & Ass. Architekten GmbH Schurzelter Str. 27 52074 Aachen	Küchenplanung	Plan 63 Schloddericher Weg 80 51469 Berg. Gladbach
TGA	KMG Ingenieurgesellschaft mbH Wankelstraße 52 50996 Köln	Statik	
Freiraumplanung			
Brandschutz	Thomas Reifenrath Ingenieur Brandschutz Mittelstraße 16 52072 Aachen		
	Name/Datum		Name/Datum

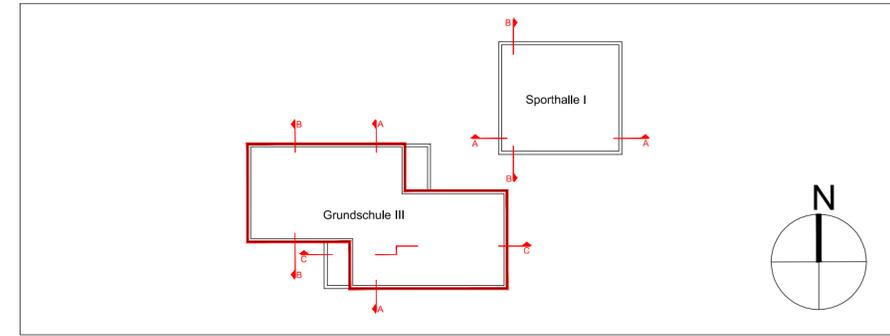

PROJEKT	Neubau Modulbau Grundschule, Thessaloniki Allee, 51103 Köln-Kalk		
BAUHERR	Gebäudewirtschaft der Stadt Köln, Ottoplatz 1, 50679 Köln		
ARCHITEKT	Hahn Helten & Assoziierte Architekten GmbH, Schurzelter Str. 27, 52074 Aachen, Telefon 0241-9003990		
ZEICHNUNG	Ansicht Grundschule: West	OKFF ± 0.00	NHN +44.50
FACHING. TGA			
ZEICHNUNG			
TRAGWERKSPL.			
ZEICHNUNG			
LEISTUNGSPHASE	VORENTWURF	M 1:200	

BLATTGRÖSSE	PROJEKT-NR.	ZEICHN.-NR.	INDEX
594X420	18-21268-001	21268_01_000_AR_2_001_AN_WE_004	a_V
PLOT-DATUM	08.04.2019		
bearbeitet/Stand BAU:		bearbeitet/Stand TGA:	
bearbeitet/Stand ING.:		bearbeitet/Stand FM:	

Die Weitergabe digitaler Planungen und Planinhalte der Gebäudewirtschaft der Stadt Köln an Dritte, insbesondere Ingenieur- und Architekturbüros, bedarf auch auszugsweise der schriftlichen Zustimmung des Auftraggebers. Bei Verstoß gegen diese Verpflichtung ist der Auftraggeber berechtigt, eine Vertragsstrafe bis zu 10% des Werklohnes für jeden Einzelfall vom Auftragnehmer zu fordern. Weitere Schadenersatzansprüche bleiben hiervon unberührt.

Gebäudewirtschaft der Stadt Köln
Bauten-Management-Service

Ansicht West

