Stadt Köln

Stadtplanungsamt

Anlage zur Satzung der Stadt Köln über eine Veränderungssperre in in Köln - Dellbrück
Arbeitstitel: Wasserwerkstraße

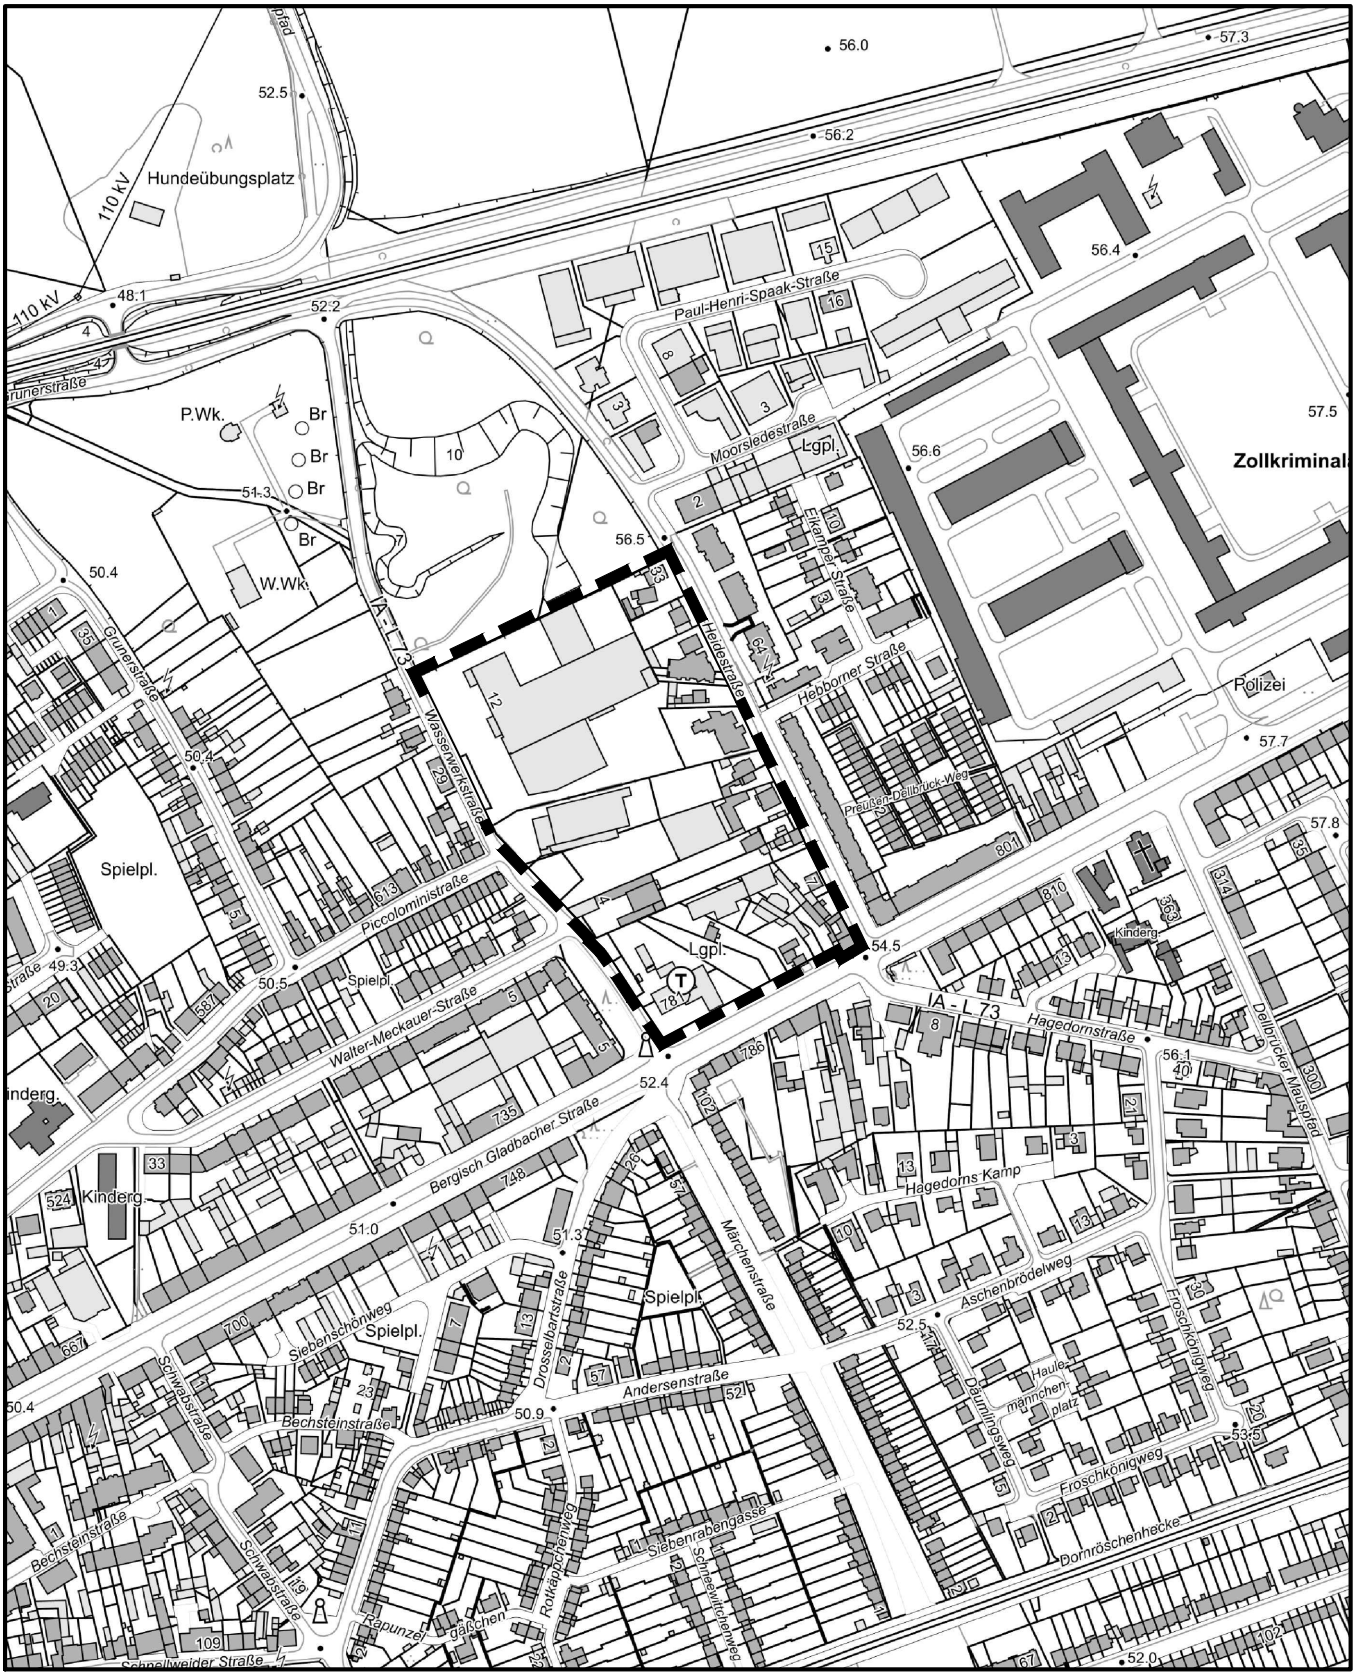

Maßstab 1 : 5 000

50 0 100 200 300 Meter