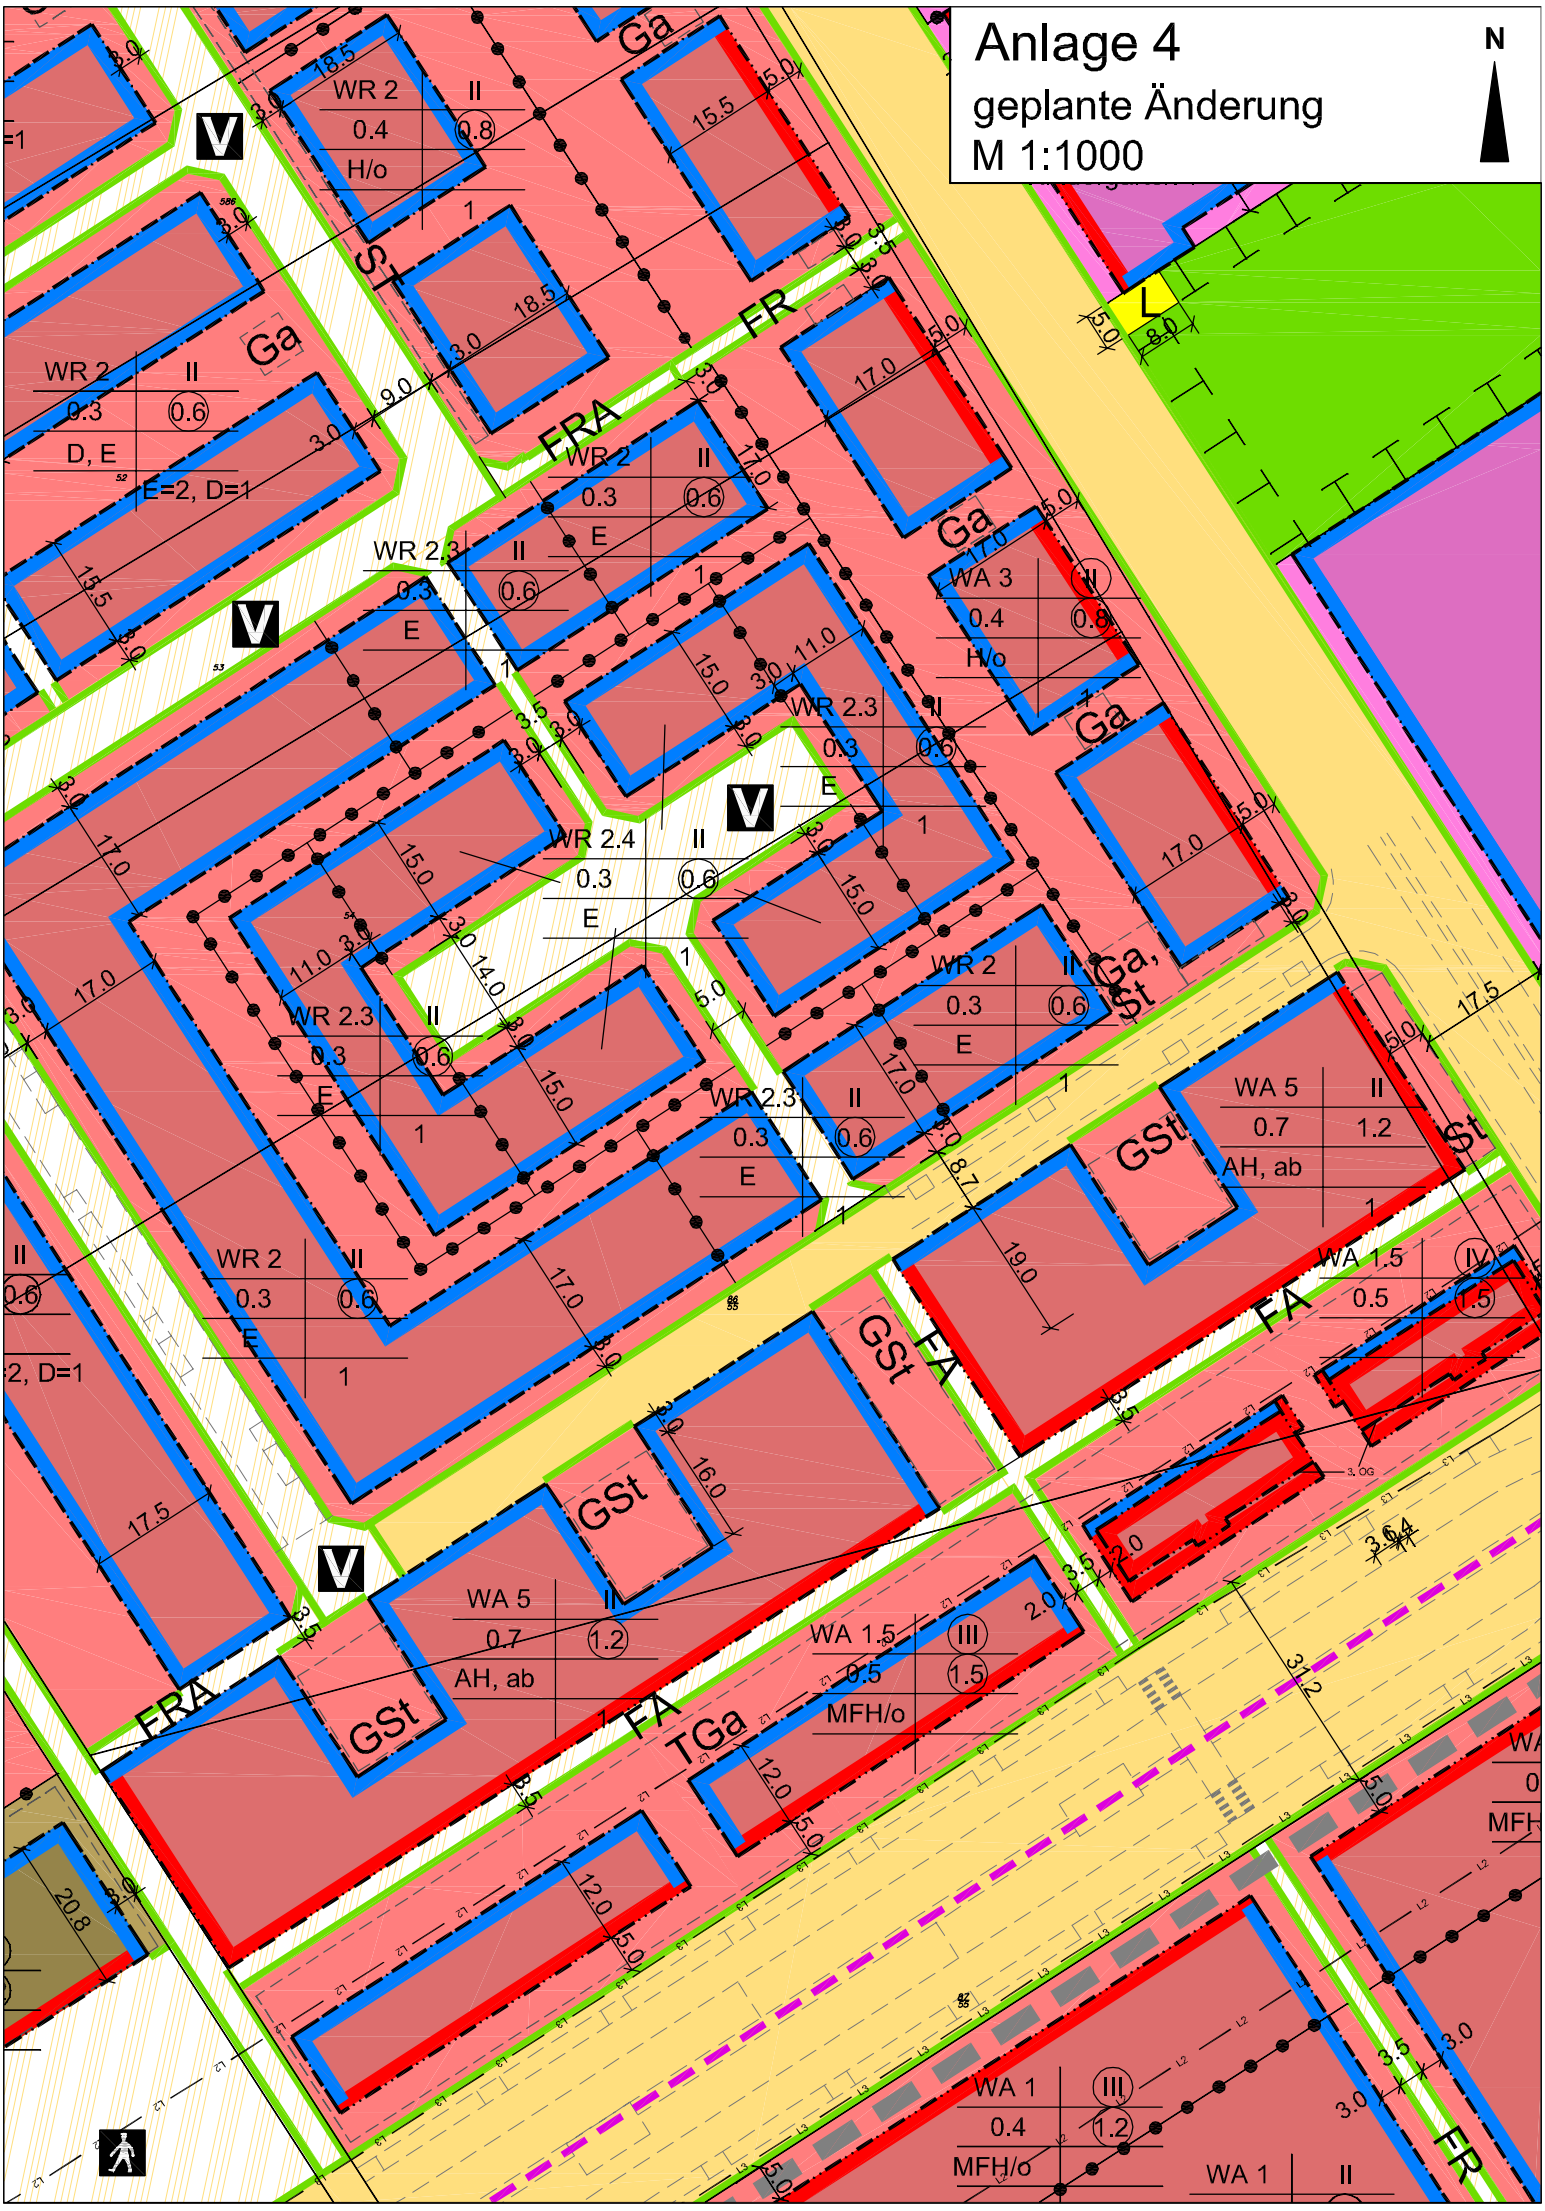

Anlage 4
geplante Änderung
M 1:1000
N
WR 2
II
0.4
0.8
H/o
WR 2
II
0.3
0.6
D, E
E=2, D=1
WR 2,3
II
0.3
0.6
E
WR 2.3
II
0.3
0.6
E
WR 2.4
II
0.3
0.6
E
WA 3
II
0.4
0.8
H/o
WR 2
II
0.3
0.6
E
WA 5
II
0.7
1.2
AH, ab
WA 1.5
IV
0.5
1.5
WA 1.5
III
0.5
1.5
MFH/o
WA 1
III
0.4
1.2
MFH/o
WA 1
II
Ga
Ga, St
St
GSt
FA
FR
FRA
TGa
L
V