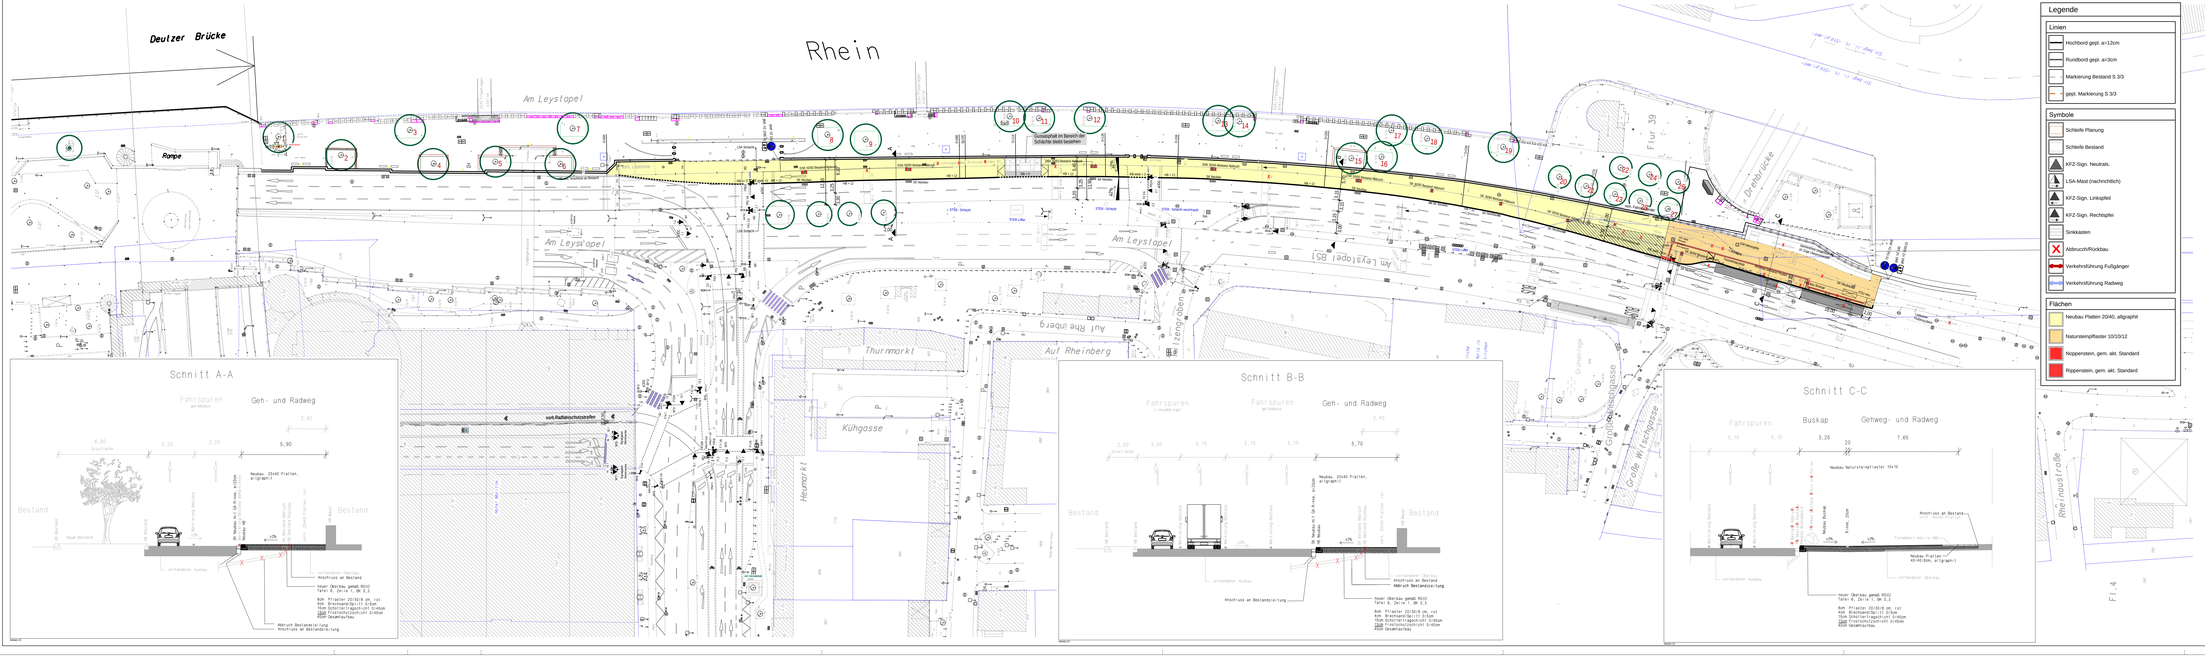


Legende

Linien

- Hochbord gepl. a=12cm
- Rundbord gepl. a=3cm
- Markierung Bestand S 3/3
- gepl. Markierung S 3/3

Symbole

- Schleife Planung
- Schleife Bestand
- KFZ-Sign. Neutrals.
- LSA-Mast (nachrichtlich)
- KFZ-Sign. Linkspfeil
- KFZ-Sign. Rechtspfeil
- Sinkkasten
- Abbruch/Rückbau
- Verkehrsführung Fußgänger
- Verkehrsführung Radweg

Flächen

- Neubau Platten 20/40, allgraphit
- Natursteinpflaster 10/10/12
- Noppenstein, gem. akt. Standard
- Rippenstein, gem. akt. Standard

Anlage 1

Dienststelle	Art der Abstimmung	Unterschrift	Datum
642/1	Signalisierung (1301/13021/3031)	Rosa	12.03.2020
KVB	Verlegung Buskap Linie 106 und tausch der Haltepunkte Malakoffturm / Schokoladenmuseum	Radunz	08.04.2020
661/4	Radverkehrsführung	Lemke	20.04.2020

Pos.	Änderungen	Bearb.	Gez.	Gepr.	Geneh.	Datum
A	taktile Führung Buskap	Göddenz	Hamacher			29.04.2020
B						
C						

Vermessungstechnische Grundlage im Höhensystem: [x] NHN [ ] NN — Koordinatensystem: [x] Gauß-Krüger [ ] UTM ETRS89

Übersichtsplan



Stadt Köln

Bezirk/Stadtteil	Planart	Sachbearbeiter/in Datum
Innenstadt / Altstadt-Nord	Übersichtsplan / Vorentwurf	Göddenz / 22.04.2020
Straßenname/Maßnahme		Zeichner/ Datum
Verbreiterung Radweg - Am Leystapel		Hamacher / 22.04.2020
1. Bauphase - temporärer gem. Zweirichtungsradweg u. Gehweg		Maßstab 1: 500

Datum	Planquelle	KVI-Projekt/Datenname
	001	1-Rheinboulevard-fks 200422-Am-Leystapel_LP

Anlagebearbeiter/-in (BIM)	Ablieferungsdatum/-in (BIM)	Gruppenleiter/-in	Sachbearbeiter/-in
ges. Harzendorf 28.04.2020	ges. Dietz 24.04.2020	ges. Göddenz 24.04.2020	

1420 mm x 970 mm