




BA\_AN-01 | STRAßENANSICHT NORD | 1:100

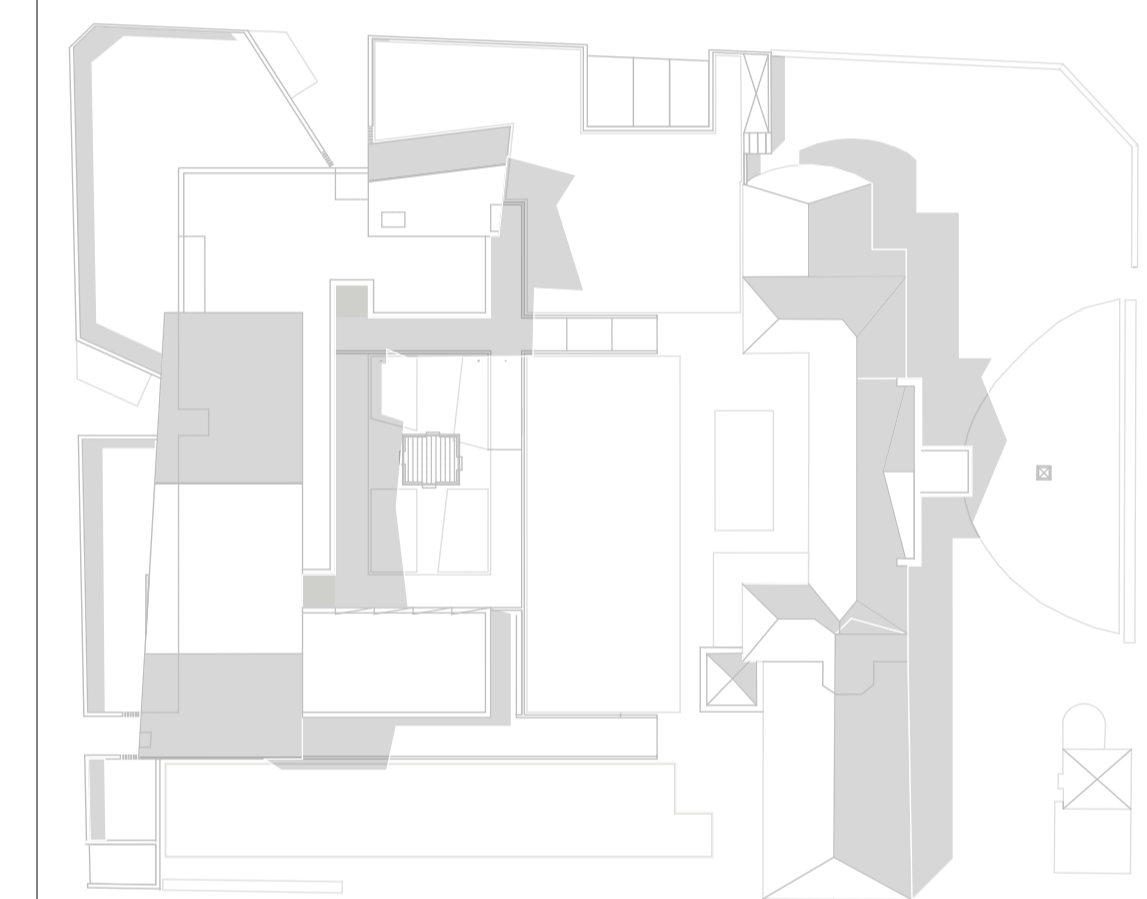

LEGENDE  
 BESTAND (solid grey)  
 ABBRUCH (dashed grey)  
 NEU (red outline)

LEGENDE HÖHENLINIEN  
 GELÄNDE BESTAND (dashed yellow)

OKFFB EG ± 0,00 = 60,66

**Ansicht 1, Schnitt 1 und 2**


BAUVORHABEN:  
**Vogelsanger Weg 43**  
**50858 Köln-Junkersdorf**

BAUHERR:


ARCHITEKT:

**BAUANTRAG**

M: 1:100	GEZ. AS	DATUM: 24.04.2020
PLAN: BA_274_04		ZEICH - NR:

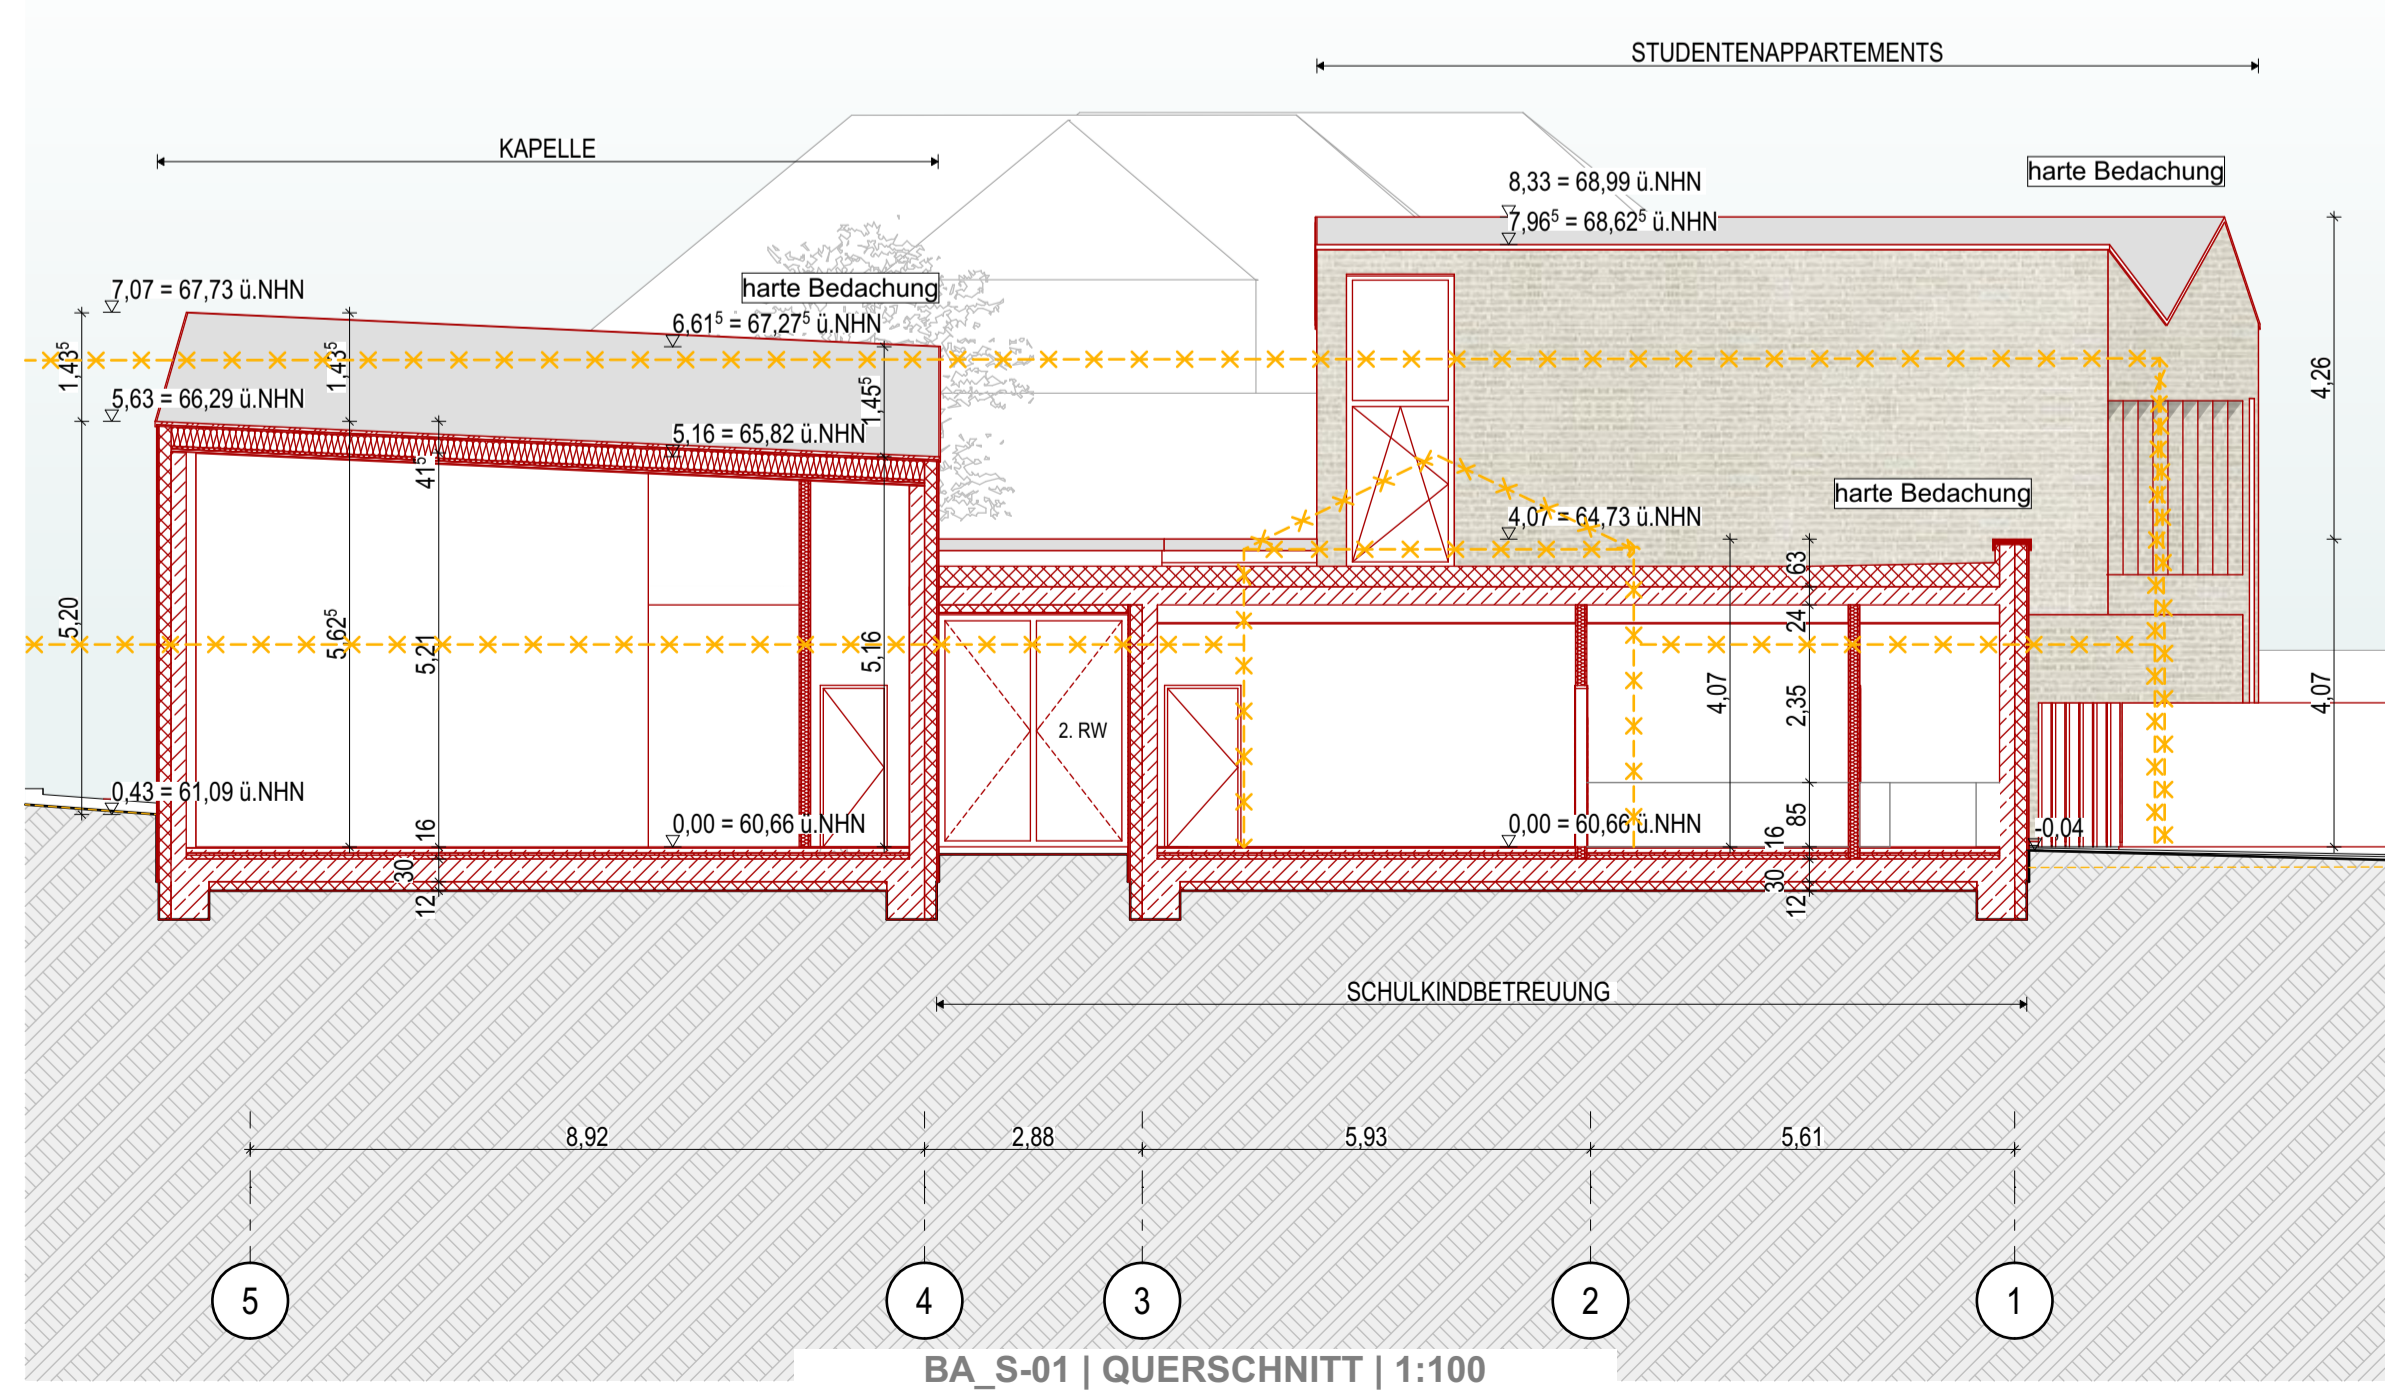

BA\_S-01 | QUERSCHNITT | 1:100

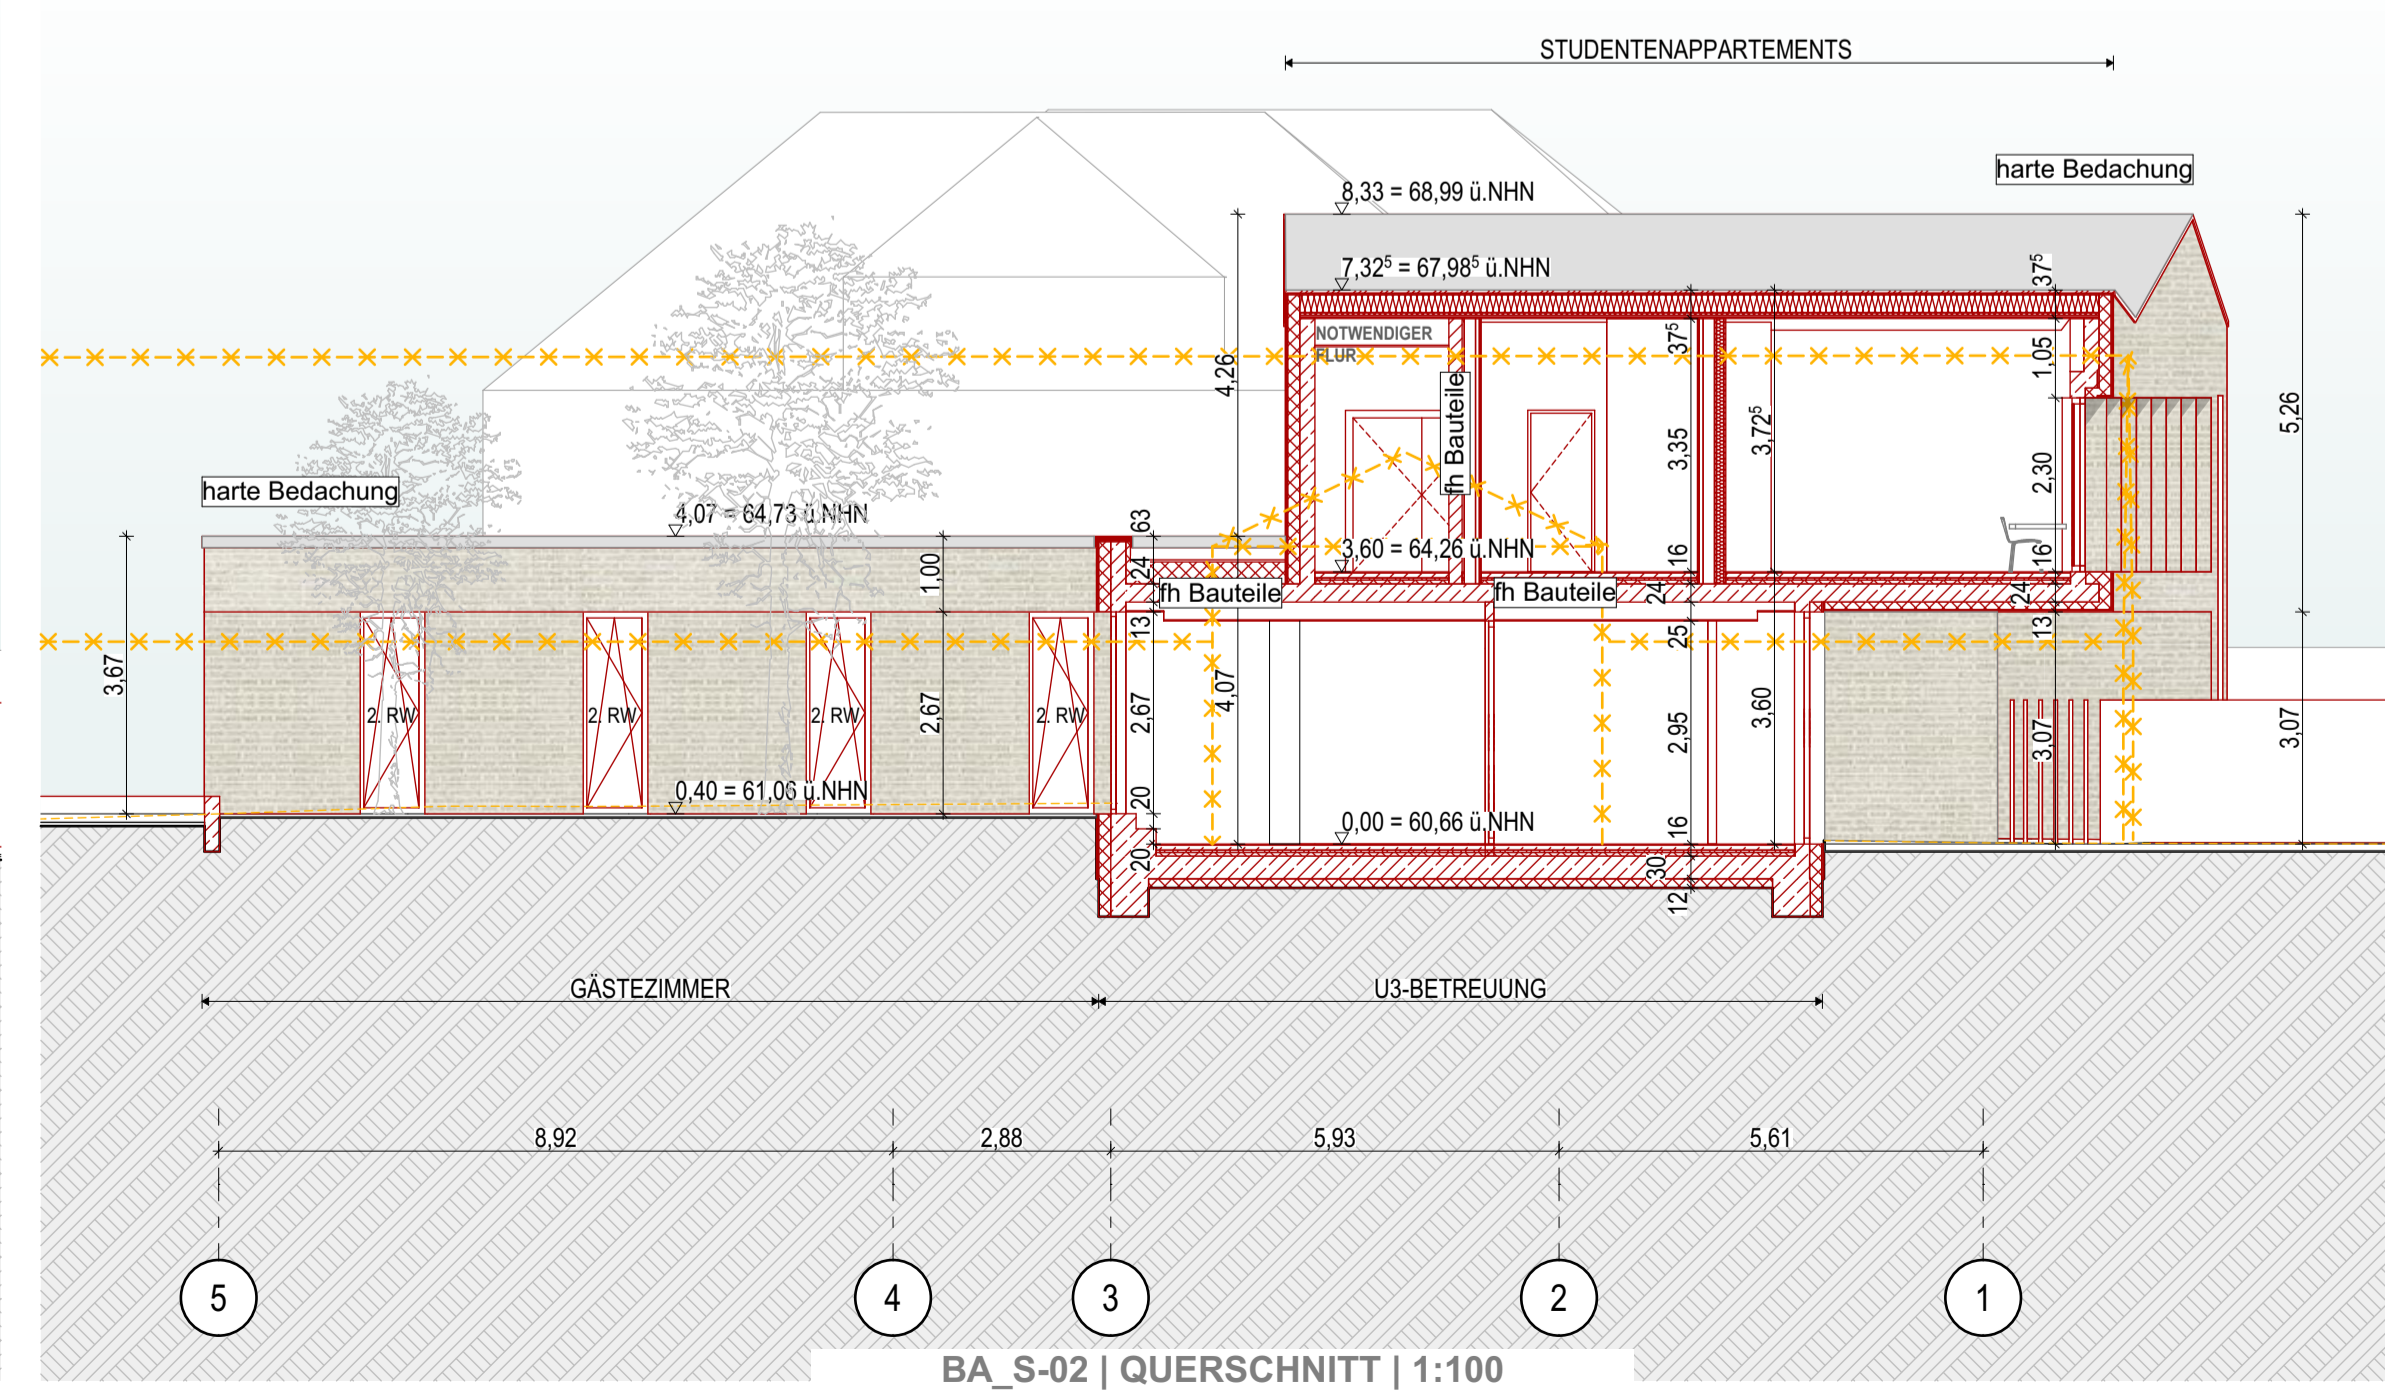

BA\_S-02 | QUERSCHNITT | 1:100