Anlage 10

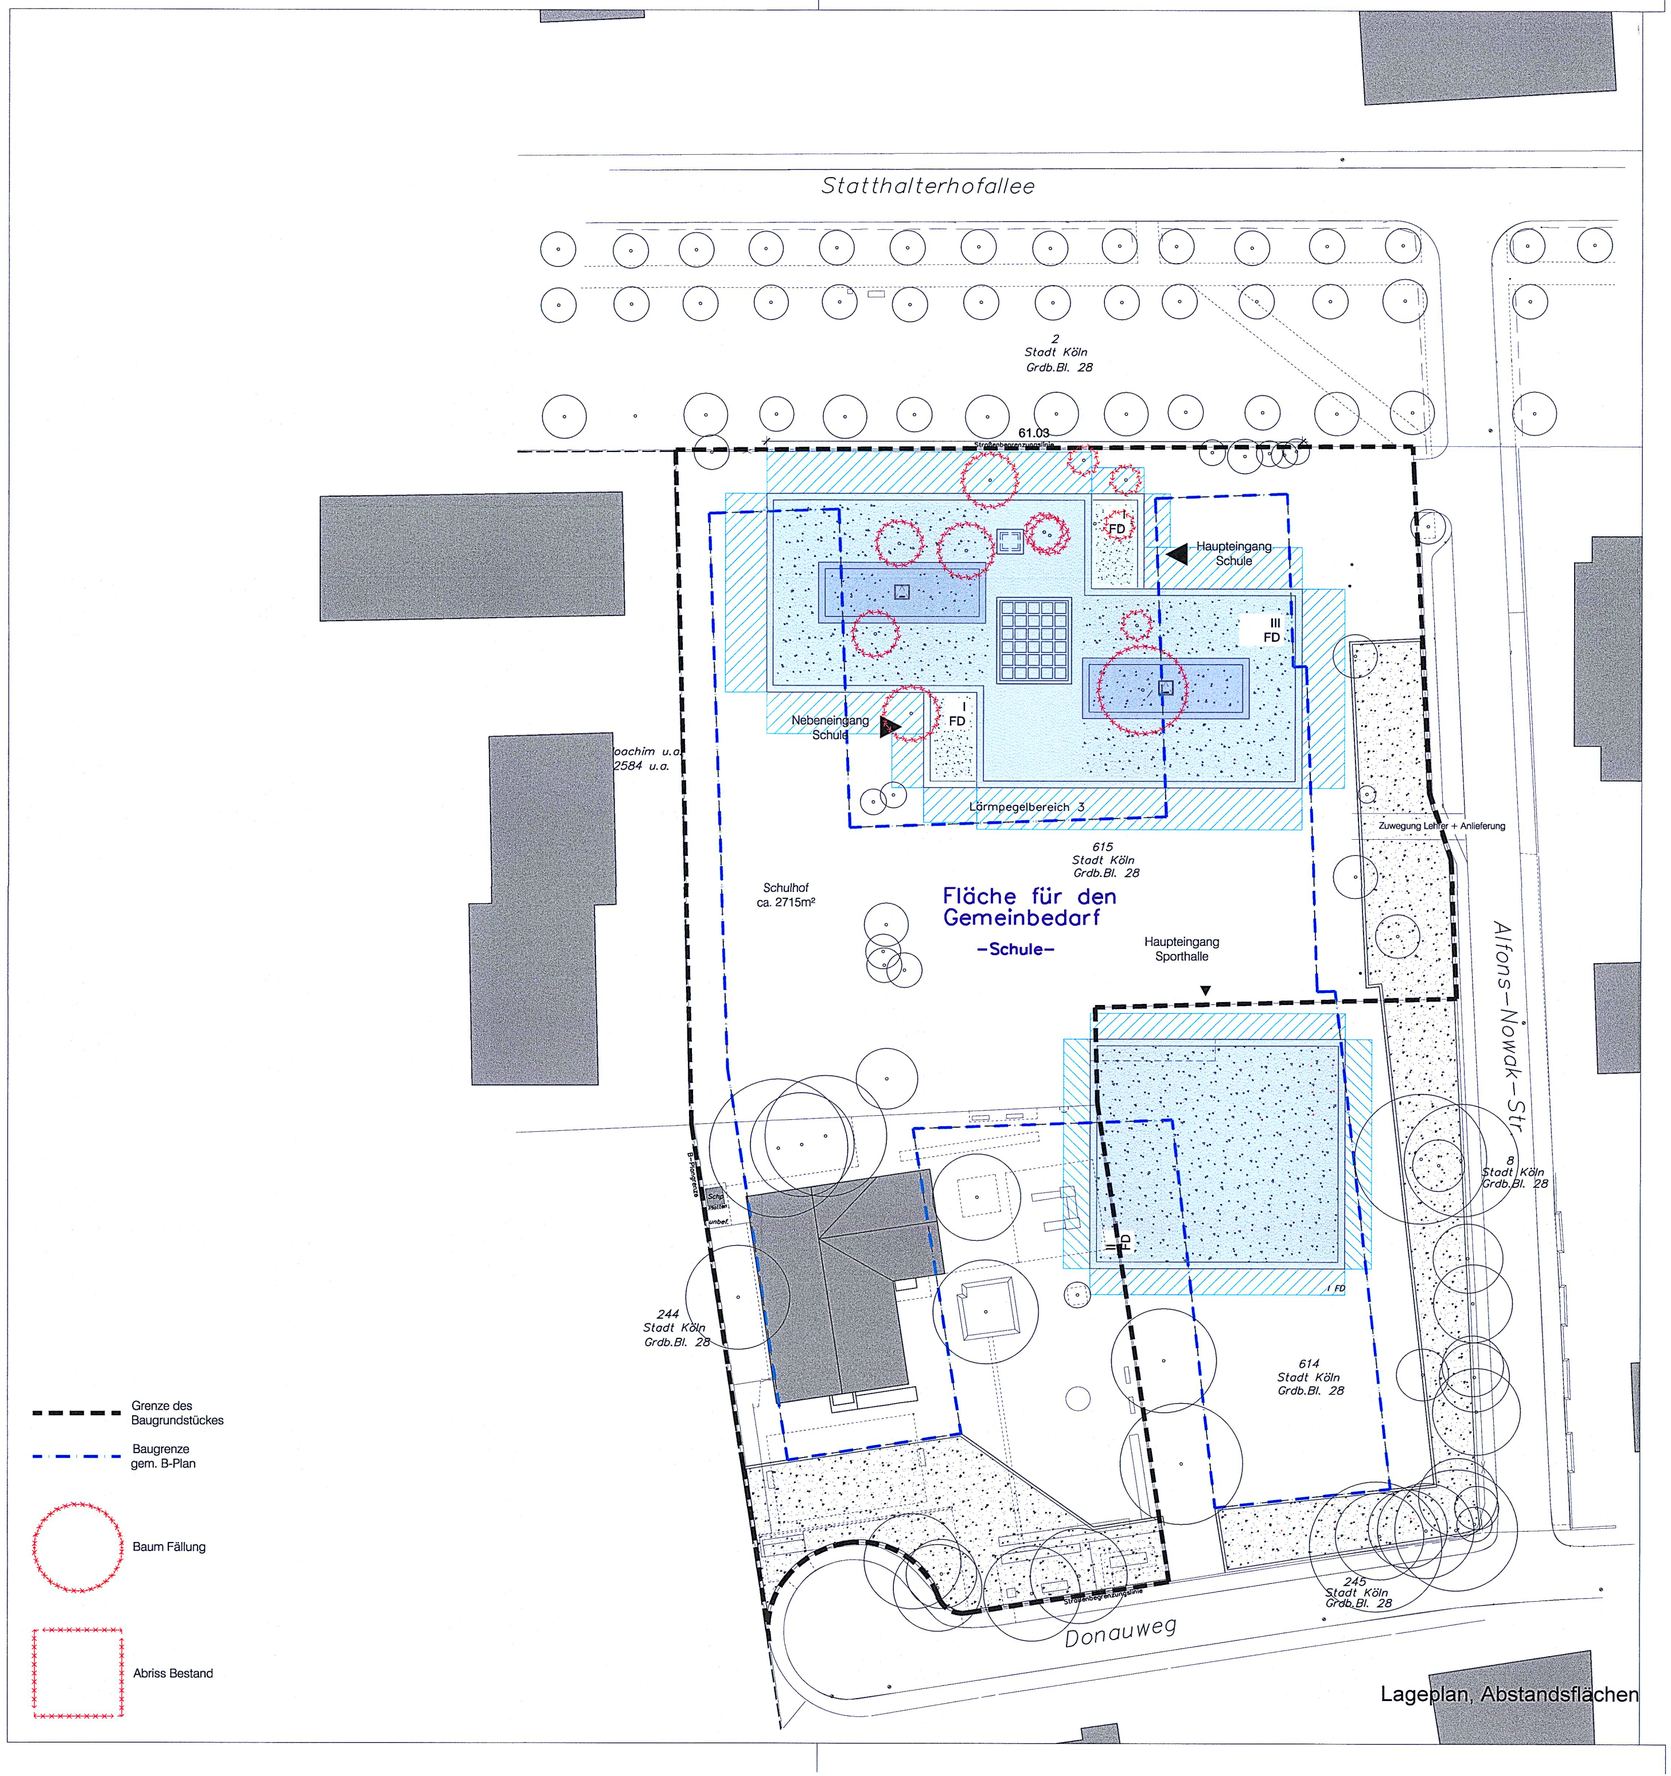

INDEX	ABT.	NAME	DATUM	ÄNDERUNGEN / ERGÄNZUNGEN

Bauherr	Gebäudewirtschaft der Stadt Köln, 261-13 Objektcenter Schulen, Ottoplatz 1, 50679 Köln	Bauphysik	Schwinn Ingenieure Kölnstraße 297 53117 Bonn
Bauherr	Stadt Köln, Amt für Schulentwicklung, 402 Schulbau und -betreuung, Willy-Brandt-Platz 3, 50679 Köln	Vermesser	Amt für Liegenschaften, Vermessungsabteilung 233-21 Willy-Brandt-Platz 2, 50679 Köln
Bauherr	Gebäudewirtschaft der Stadt Köln, 262-13 Projektmanagement, Ottoplatz 1, 50679 Köln	Bodengutachter	ICG Düsseldorf GmbH & Co. KG Ingenieur Consult Geotechnik
Qualitätssicherung	Gebäudewirtschaft der Stadt Köln, 26-2 Qualitätssicherung Architektur, Ottoplatz 1, 50679 Köln	Infrastrukturplanung	Münscher Ingenieure Köln Weißenburgstr. 72 50670 Köln
Architektur	Hahn Helten & Ass. Architekten GmbH Schurzelter Str. 27 52074 Aachen	Küchenplanung	Plan 63 Schloddericher Weg 80 51469 Berg. Gladbach
TGA	KMG Ingenieurgesellschaft mbH Wankelstraße 52 50996 Köln	Statik	
Freiraumplanung	Studio Grjisbach Landschaftsarchitektur Rommerscheider Str. 103 51465 Gladbach		
Brandschutz	Thomas Reifenrath Ingenieur Brandschutz Mittelstraße 16 52072 Aachen		
	Name/Datum		Name/Datum

FREIGABE PC
262/12 11.07.19

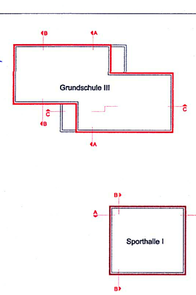

PROJEKT	Neubau Modulbau Grundschule, Statthalterhofallee, 50858 Junkersdorf Köln
BAUHERR	Gebäudewirtschaft der Stadt Köln, Ottoplatz 1, 50679 Köln
ARCHITEKT	Hahn Helten & Assoziierte Architekten GmbH, Schurzelter Str. 27, 52074 Aachen, Telefon 0241-9003990
ZEICHNUNG	Lageplan mit Abstandsflächen — OKFF ± 0.00 / NHN +64.00
FACHING. TGA	
ZEICHNUNG	Lageplan
TRAGWERKSPL.	
ZEICHNUNG	
LEISTUNGSPHASE	VORENTWURF — M 1:500

		PROJEKT-NR.	ZEICHN.-NR.	INDEX
BLATTGRÖSSE	594X420	13-21269-004	21269_00_000_AR_2_001_LA_DA_001	0
PLOT-DATUM	24.04.2019			
bearbeitet/Stand BAU:			bearbeitet/Stand TGA:	
bearbeitet/Stand ING.:			bearbeitet/Stand FM:	

Die Weitergabe digitaler Planungen und Planinhalte der Gebaeudewirtschaft der Stadt Koeln an Dritte, insbesondere Ingenieur- und Architekturbueros, bedarf auch auszugsweise der schriftlichen Zustimmung des Auftraggebers. Bei Verstoss gegen diese Verpflichtung ist der Auftraggeber berechtigt, eine Vertragsstrafe bis zu 10% des Werklohnes für jeden Einzelfall vom Auftragnehmer zu fordern. Weitere Schadenersatzansprueche bleiben hiervon unberuehrt.

Gebäudewirtschaft der Stadt Köln

Bauten-Management-Service