


201. FNP-Änderung Arbeitstitel: "Südlich Friedensstraße"

Regionalplanerischer Freiraumausgleich


Erläuterung:

Werden im FNP neue Siedlungsflächen geplant, die NICHT im ASB liegen, wird auf der Ebene des Regionalplans ein Freiraumausgleich erforderlich, der durch Rücknahme eines ASB an anderer Stelle im Stadtgebiet vollzogen wird.

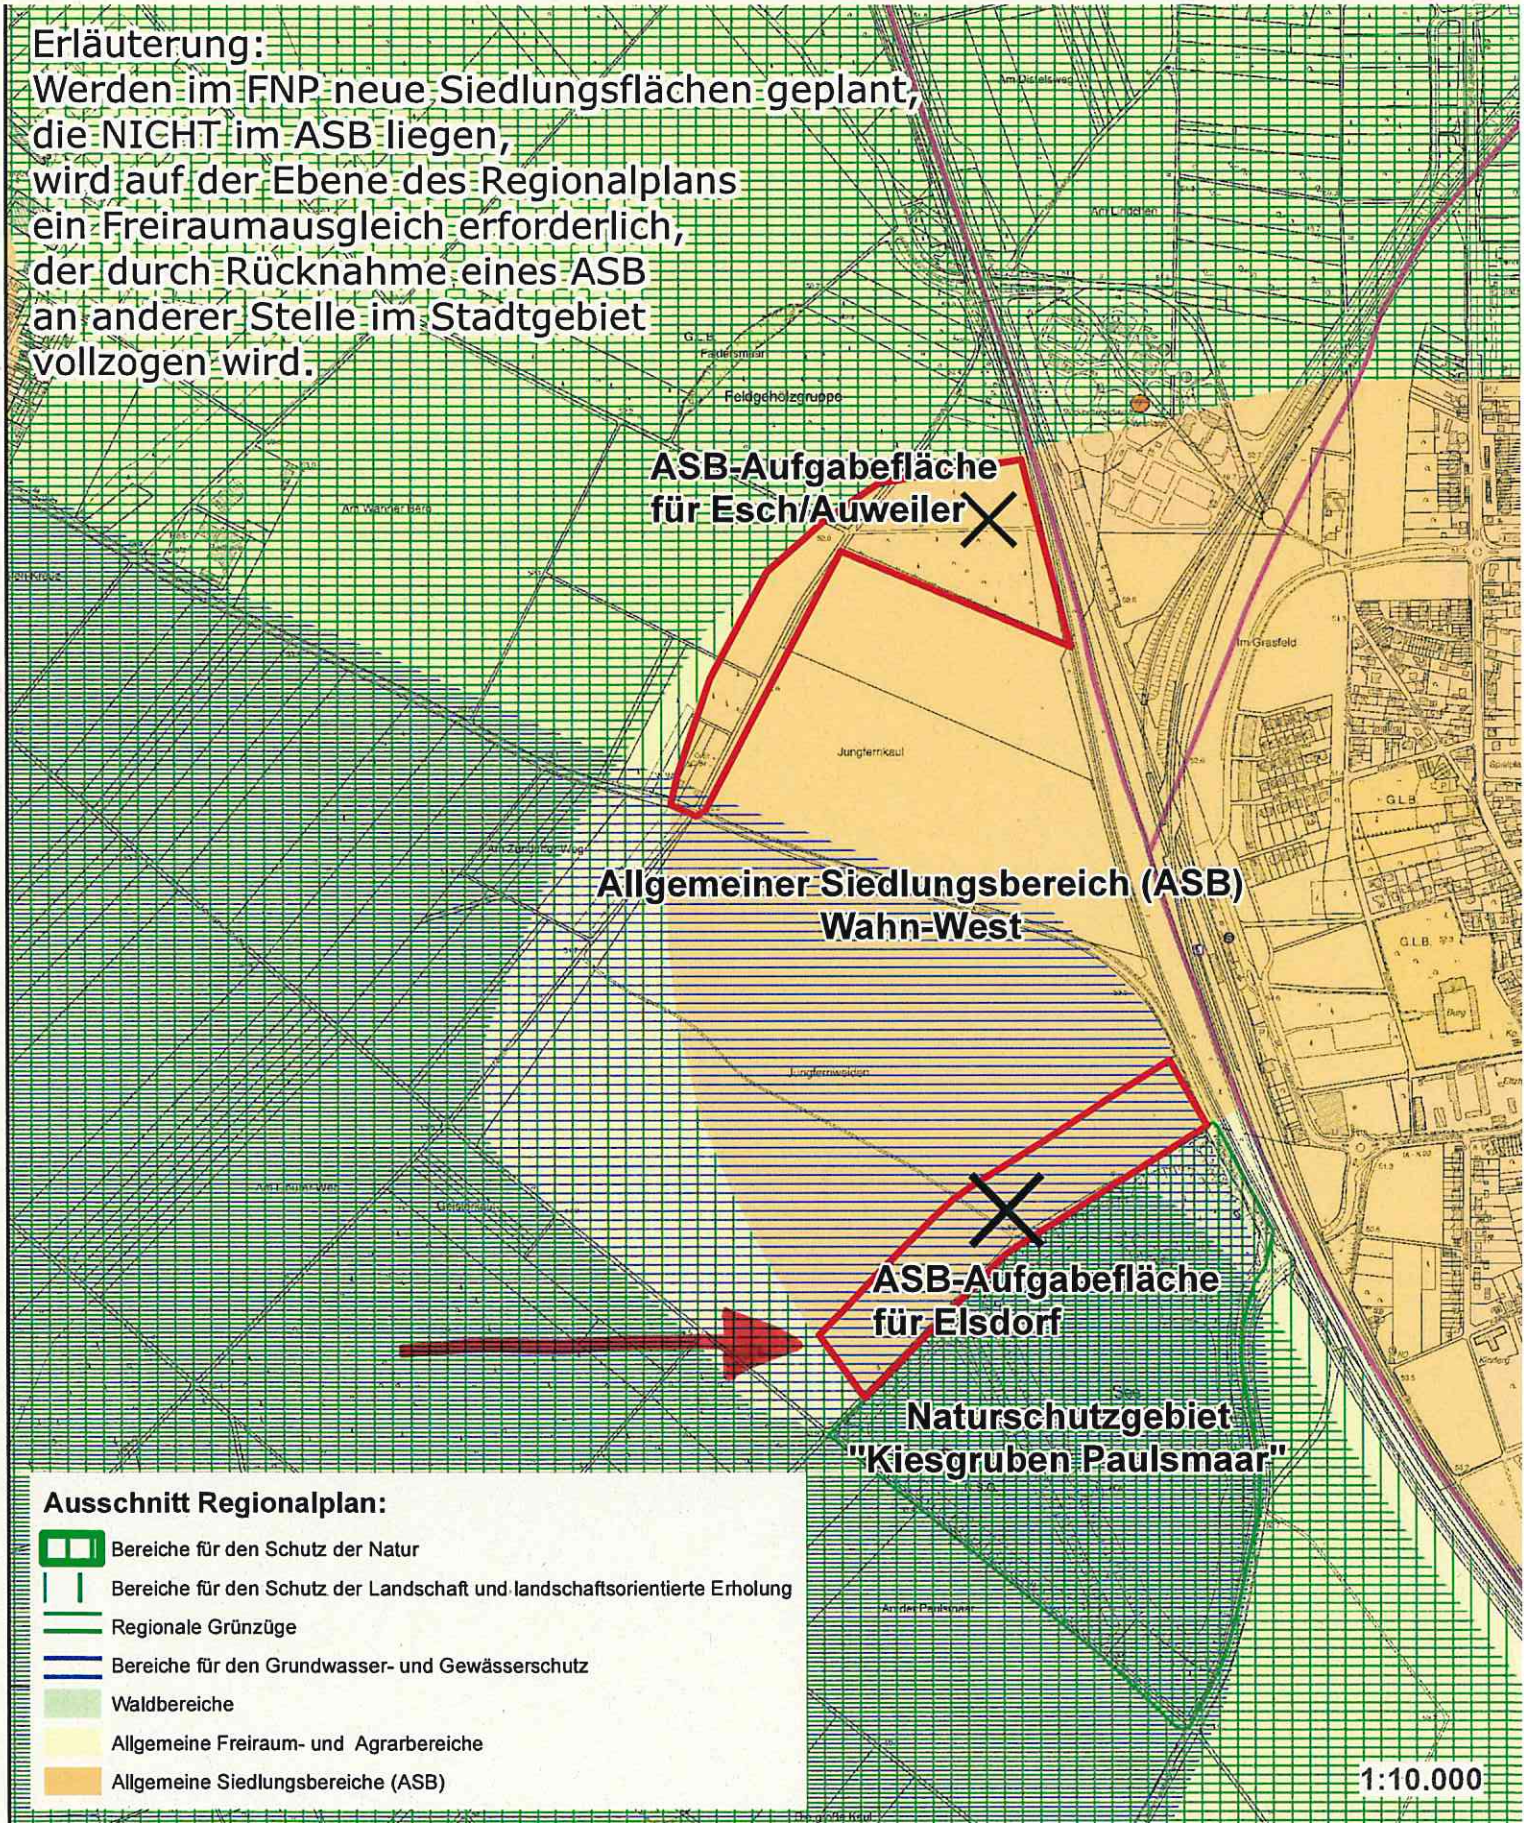

Ausschnitt Regionalplan:

- Bereiche für den Schutz der Natur
- Bereiche für den Schutz der Landschaft und landschaftsorientierte Erholung
- Regionale Grünzüge
- Bereiche für den Grundwasser- und Gewässerschutz
- Waldbereiche
- Allgemeine Freiraum- und Agrarbereiche
- Allgemeine Siedlungsbereiche (ASB)

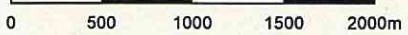

Mittelpunkt: [364648,5636426] 1:40000

Herausgeber: Amt für Liegenschaften, Vermessung und Kataster

Die Geoinformationen sind gesetzlich geschützt und nur für den Dienstgebrauch zu verwenden. Für die Richtigkeit und Vollständigkeit sind die jeweiligen Herausgeber verantwortlich. Diese sind auch für die Genehmigung weitergehender Nutzung zuständig.

Erstellt am: 17.06.2020