
Anlage 1

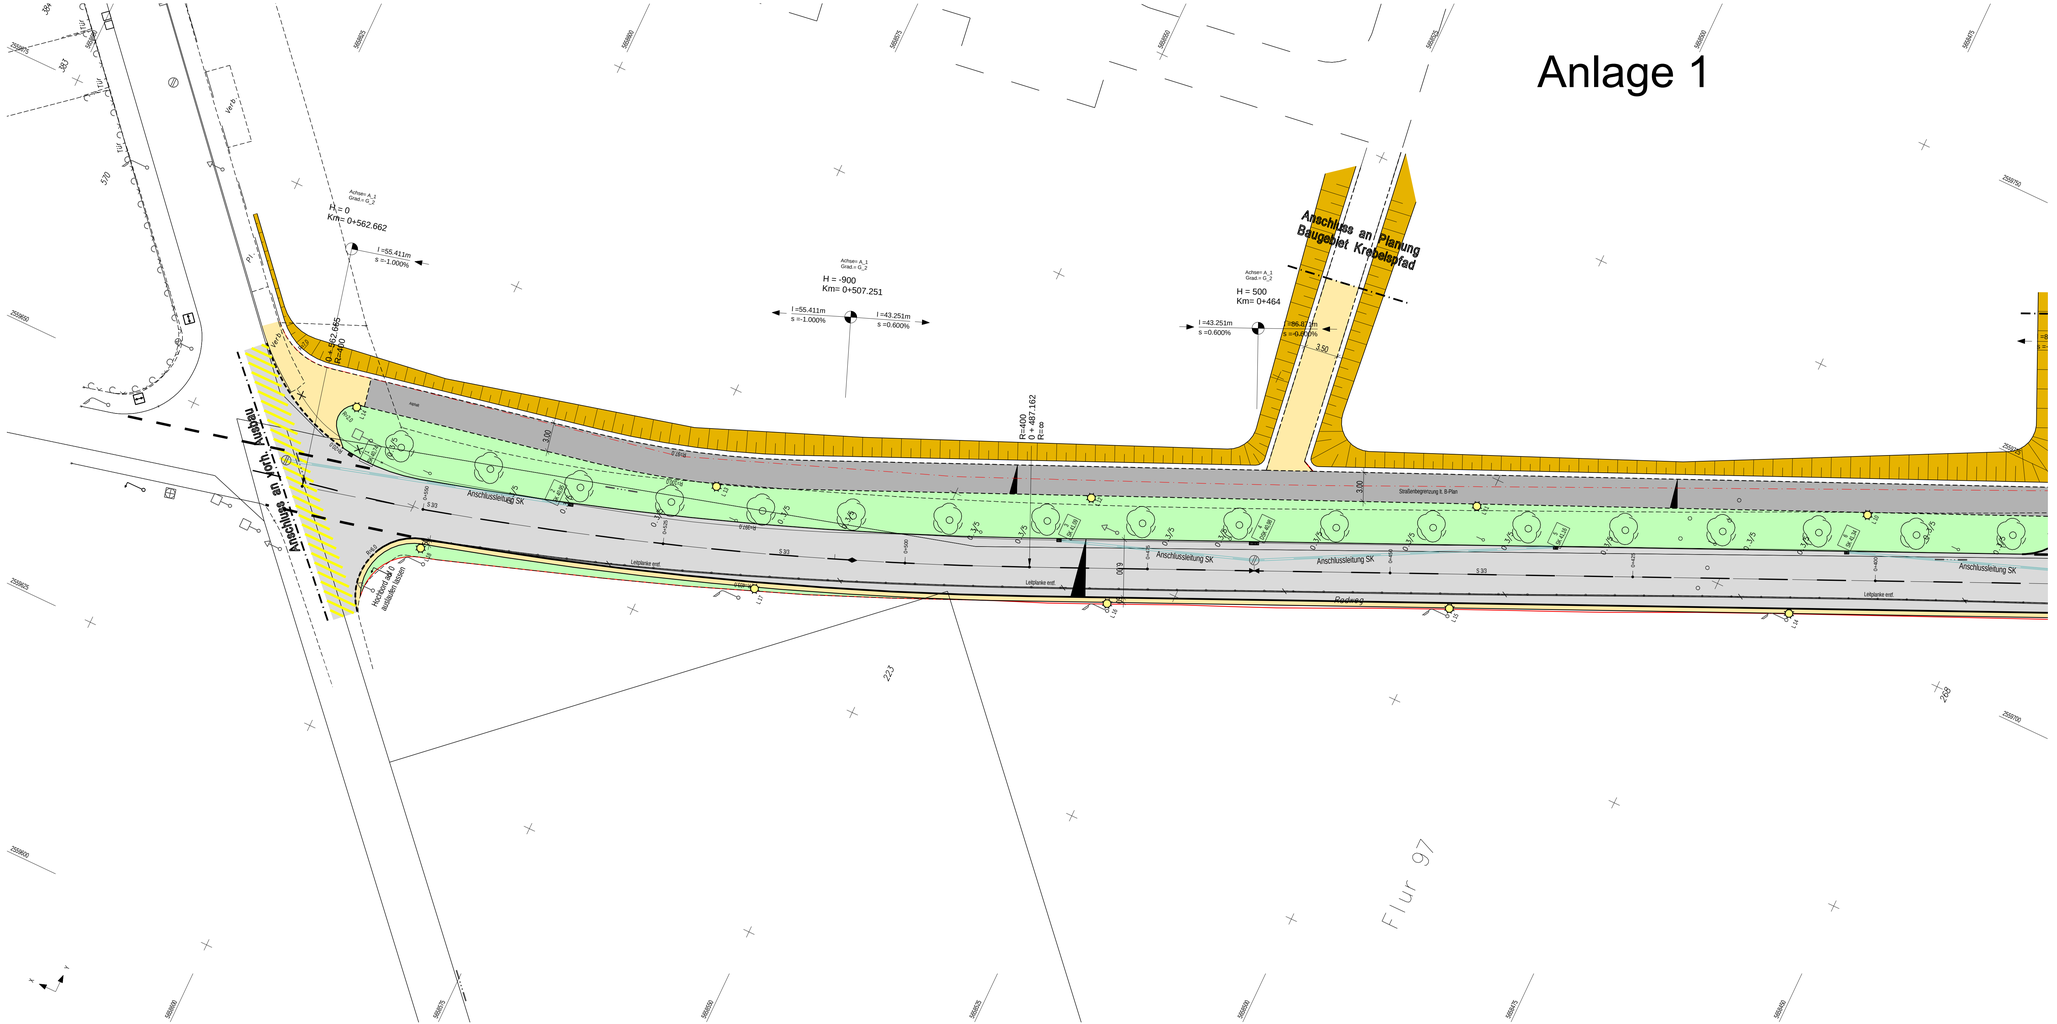

Legende

Materialien - Symbole - Flächen

- Fahrbahn Asphalt
- Anpassungsbereich
- Inselköpfe Pflaster weiß
- Gehweg Asphalt
- Gehweg Betonpflaster 30/30/8 alt-graphit
- Anpassung Grünfläche
- Böschung
- Einfahrt Betonpflaster 30/30/10 alt-graphit
- Sinkkasten MultiTop 30/50 mit breiten Einlauföffnungen
- Anschlussleitung SK
- gepl. Beleuchtung
- Straßenbegrenzung
- Rundbordstein 15/22
- Hochbord H15/25
- Flachbord F 20/25
- Randwinkel 8/30/22
- Baum entfernen
- vorh. Bauteil entfällt
- 46.92 gepl. Höhen
- 45.00 gepl. Deckenhöhen
- (46.55) vorh. Geländehöhen
- Taktile Leitelemente - Rillenplatte 30/30/8
- Taktile Leitelemente - Noppenplatte 30/30/8

Taktile Leitelemente im Asphaltbereich werden aufgeklebt

Dienststelle	Art der Abstimmung	Unterschrift	Datum
67	Grünbelange	gez. Rauchschwalbe	25.01.2018
662/5	Vorgaben für den Ausbau	gez. Tkotz	16.01.2018
661/14	Taktile Leiteinrichtungen	gez. Sämann	30.11.2017

Pos.	Änderungen	Bearb.	Gez.	Gepr.	Geneh.	Datum
A	zusätzliche Querungshilfe St.-Tönnis-Str.	Dü 23.11.17				
B						
C						
D						

Übersichtsplan



Stadt Köln

Amt für Straßen + Verkehrstechnik

Bezirk/Stadtteil	Planart	Bearbeitet/Datum
Bez. 6 Köln-Worringen	Buntplan	Dü 25.07.2016
Straßenname/Massnahme		Gezeichnet/Datum
Baugebiet Krebelspfad - Verbreiterung Alte Str. - Ausführungsplanung -		Massstab 1: 250

Datum	Plannummer	EDV-Projekt/Dateiname	Blattgröße
05.02.2018	Ausschnitt BP-01	Alte Straße	1061 mm x 440 mm Plotdatum 19.12.2018

Amtsleiter (66)	Abteilungsleiter (661)	Gruppenleiter (661/3)	Sachbearbeiter (661/3)
gez. Harzendorf 05.02.2018		gez. Claußen 02.02.2018	gez. Dönninghaus 02.02.2018