



Anlage 3

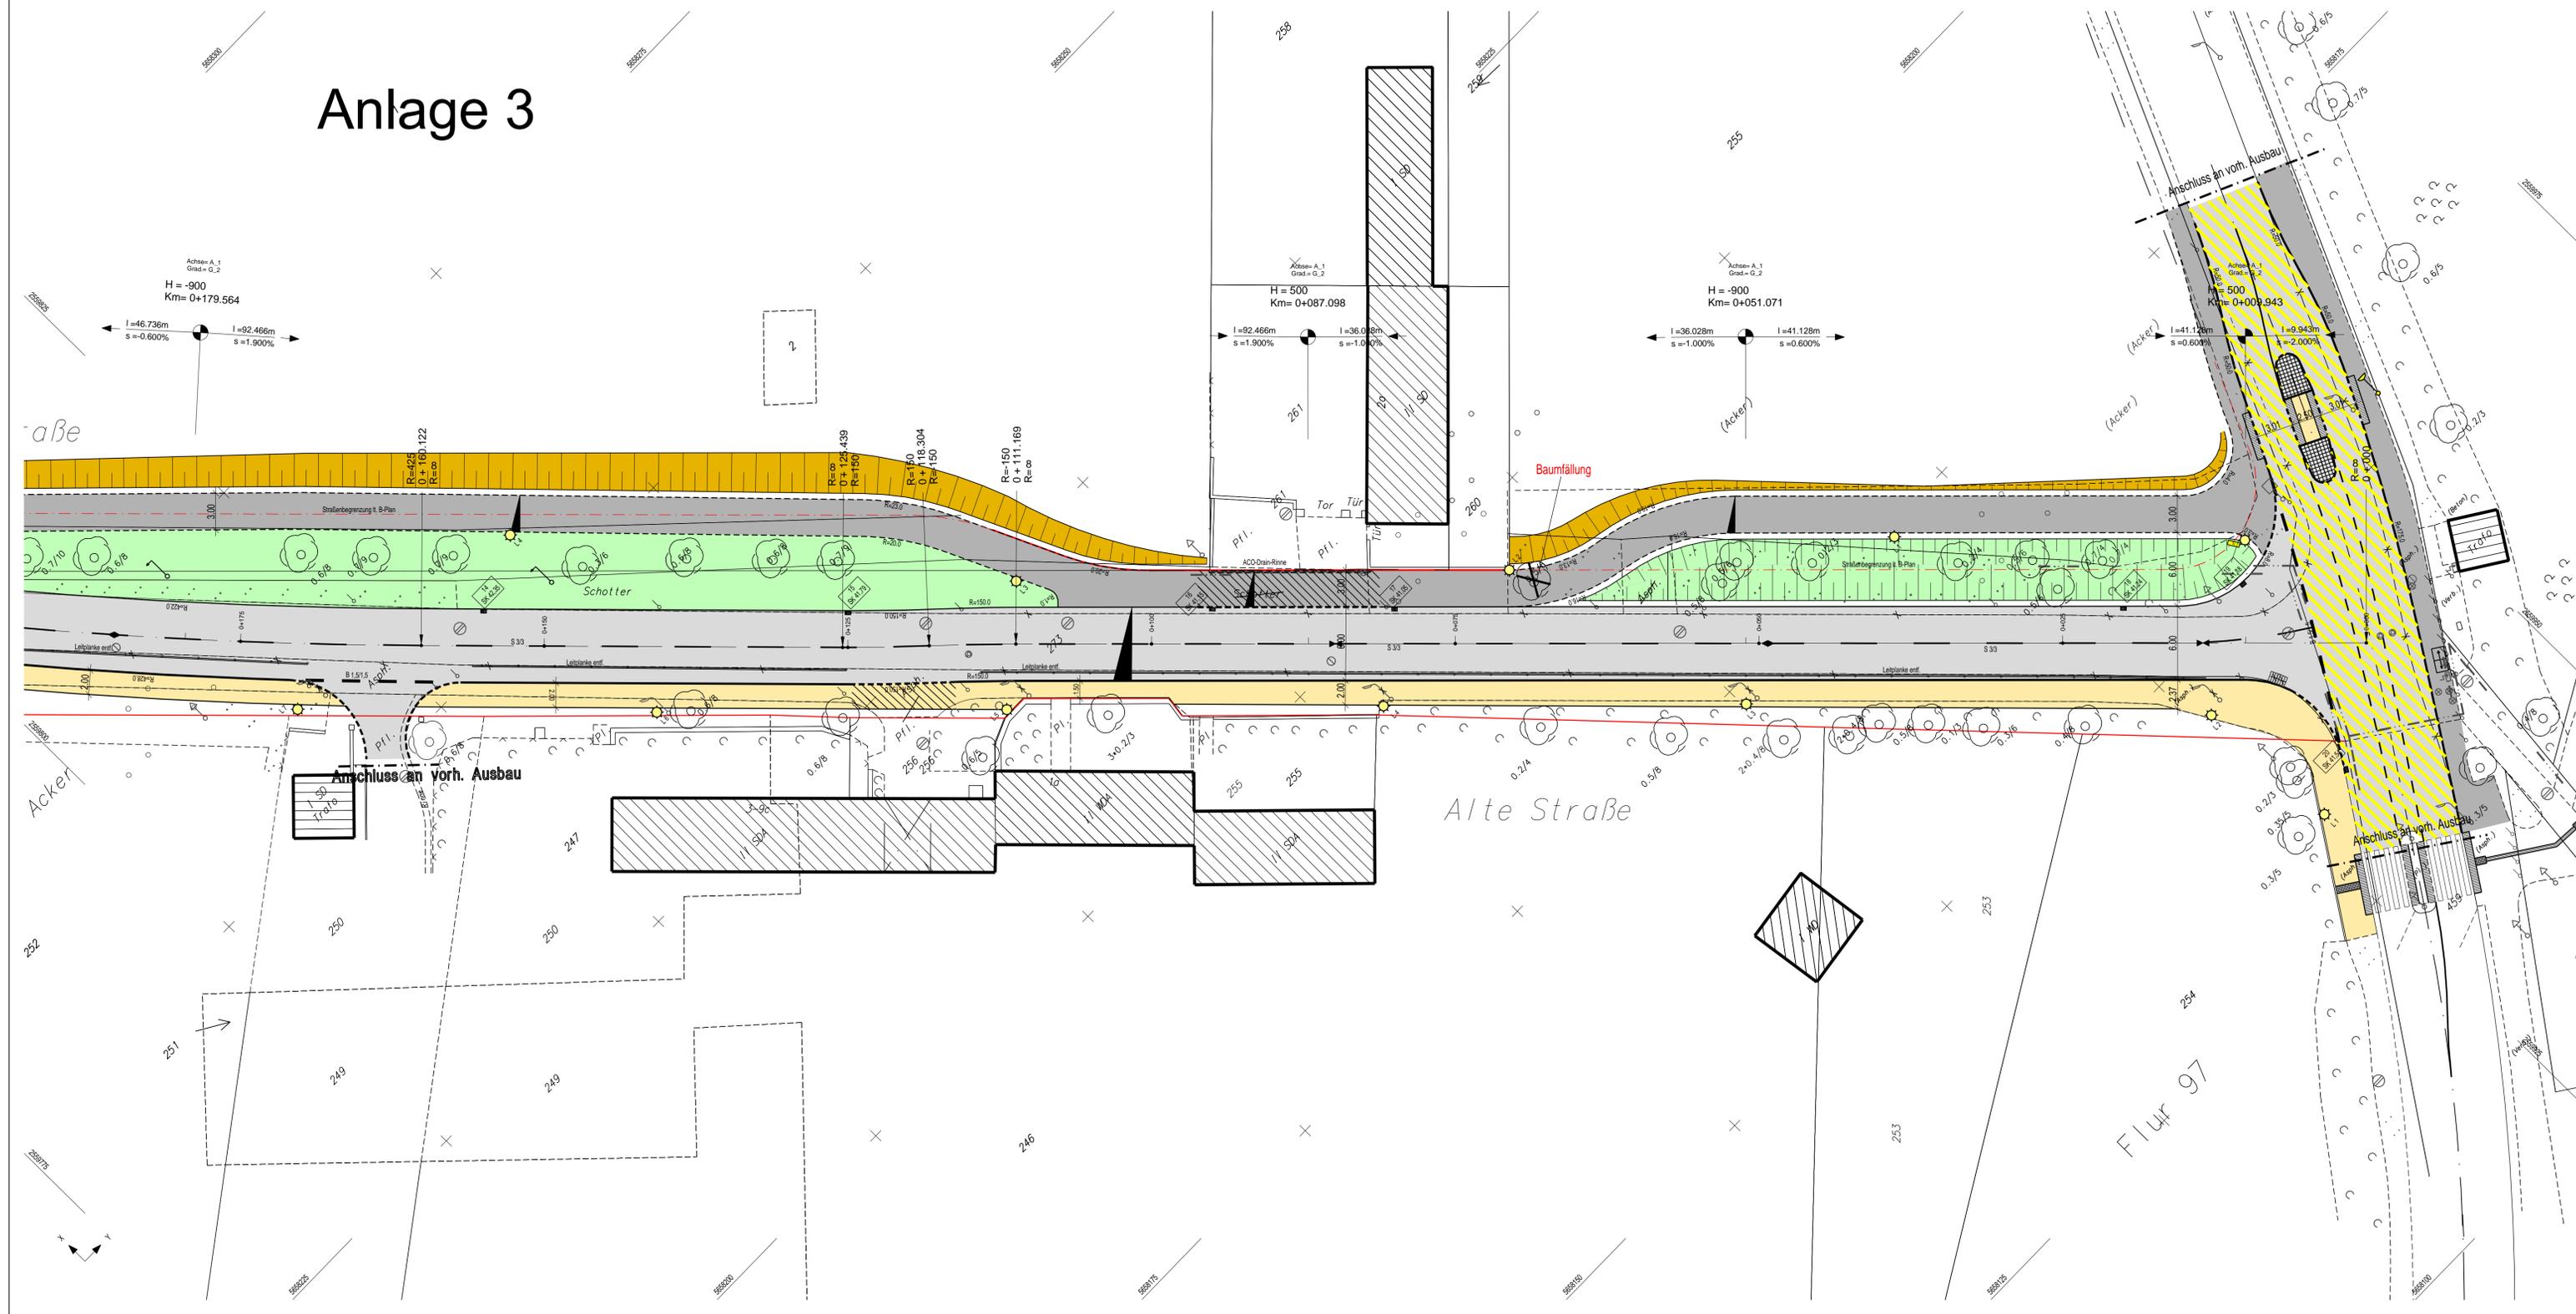

Dienststelle	Art der Abstimmung	Unterschrift	Datum
67	Grünbelange	gez. Rauchschalbe	25.01.2018
662/5	Vorgaben für den Ausbau	gez. Tkotz	16.01.2018
661/14	Taktile Leiteinrichtungen	gez. Sämann	30.11.2017

Pos.	Änderungen	Bearb.	Gez.	Gepr.	Geneh.	Datum
A	zusätzliche Querungshilfe St.-Tönnis-Str.	Dü 23.11.17				
B						
C						
D						

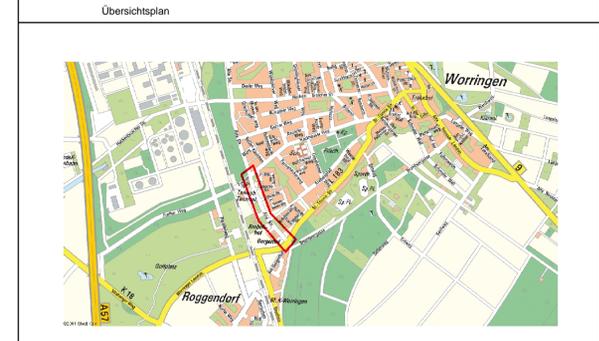




Bezirk/Stadtteil Bez. 6 Köln-Worringen	Planart Buntplan	Bearbeitet/Datum Dü 25.07.2016
Straßennamen/Massnahme Baugebiet Kriebelspfad - Verbreiterung Alte Str. - Ausführungsplanung -		Geschnitten/Datum
Datum 05.02.2018		Massstab 1: 250
Plannummer Ausschnitt BP-03		Stange/lose 1061 mm x 440 mm
Arbeitsnr (60)		Fluxdatum 19.12.2018
Abteilung/Werker (661)		Sachbearbeiter (661/3)
EDV-Projekt/Datennamen Alte Straße		gepl. Claußen 02.02.2018
Gruppenleiter (661/3)		gepl. Dünninghaus 02.02.2018